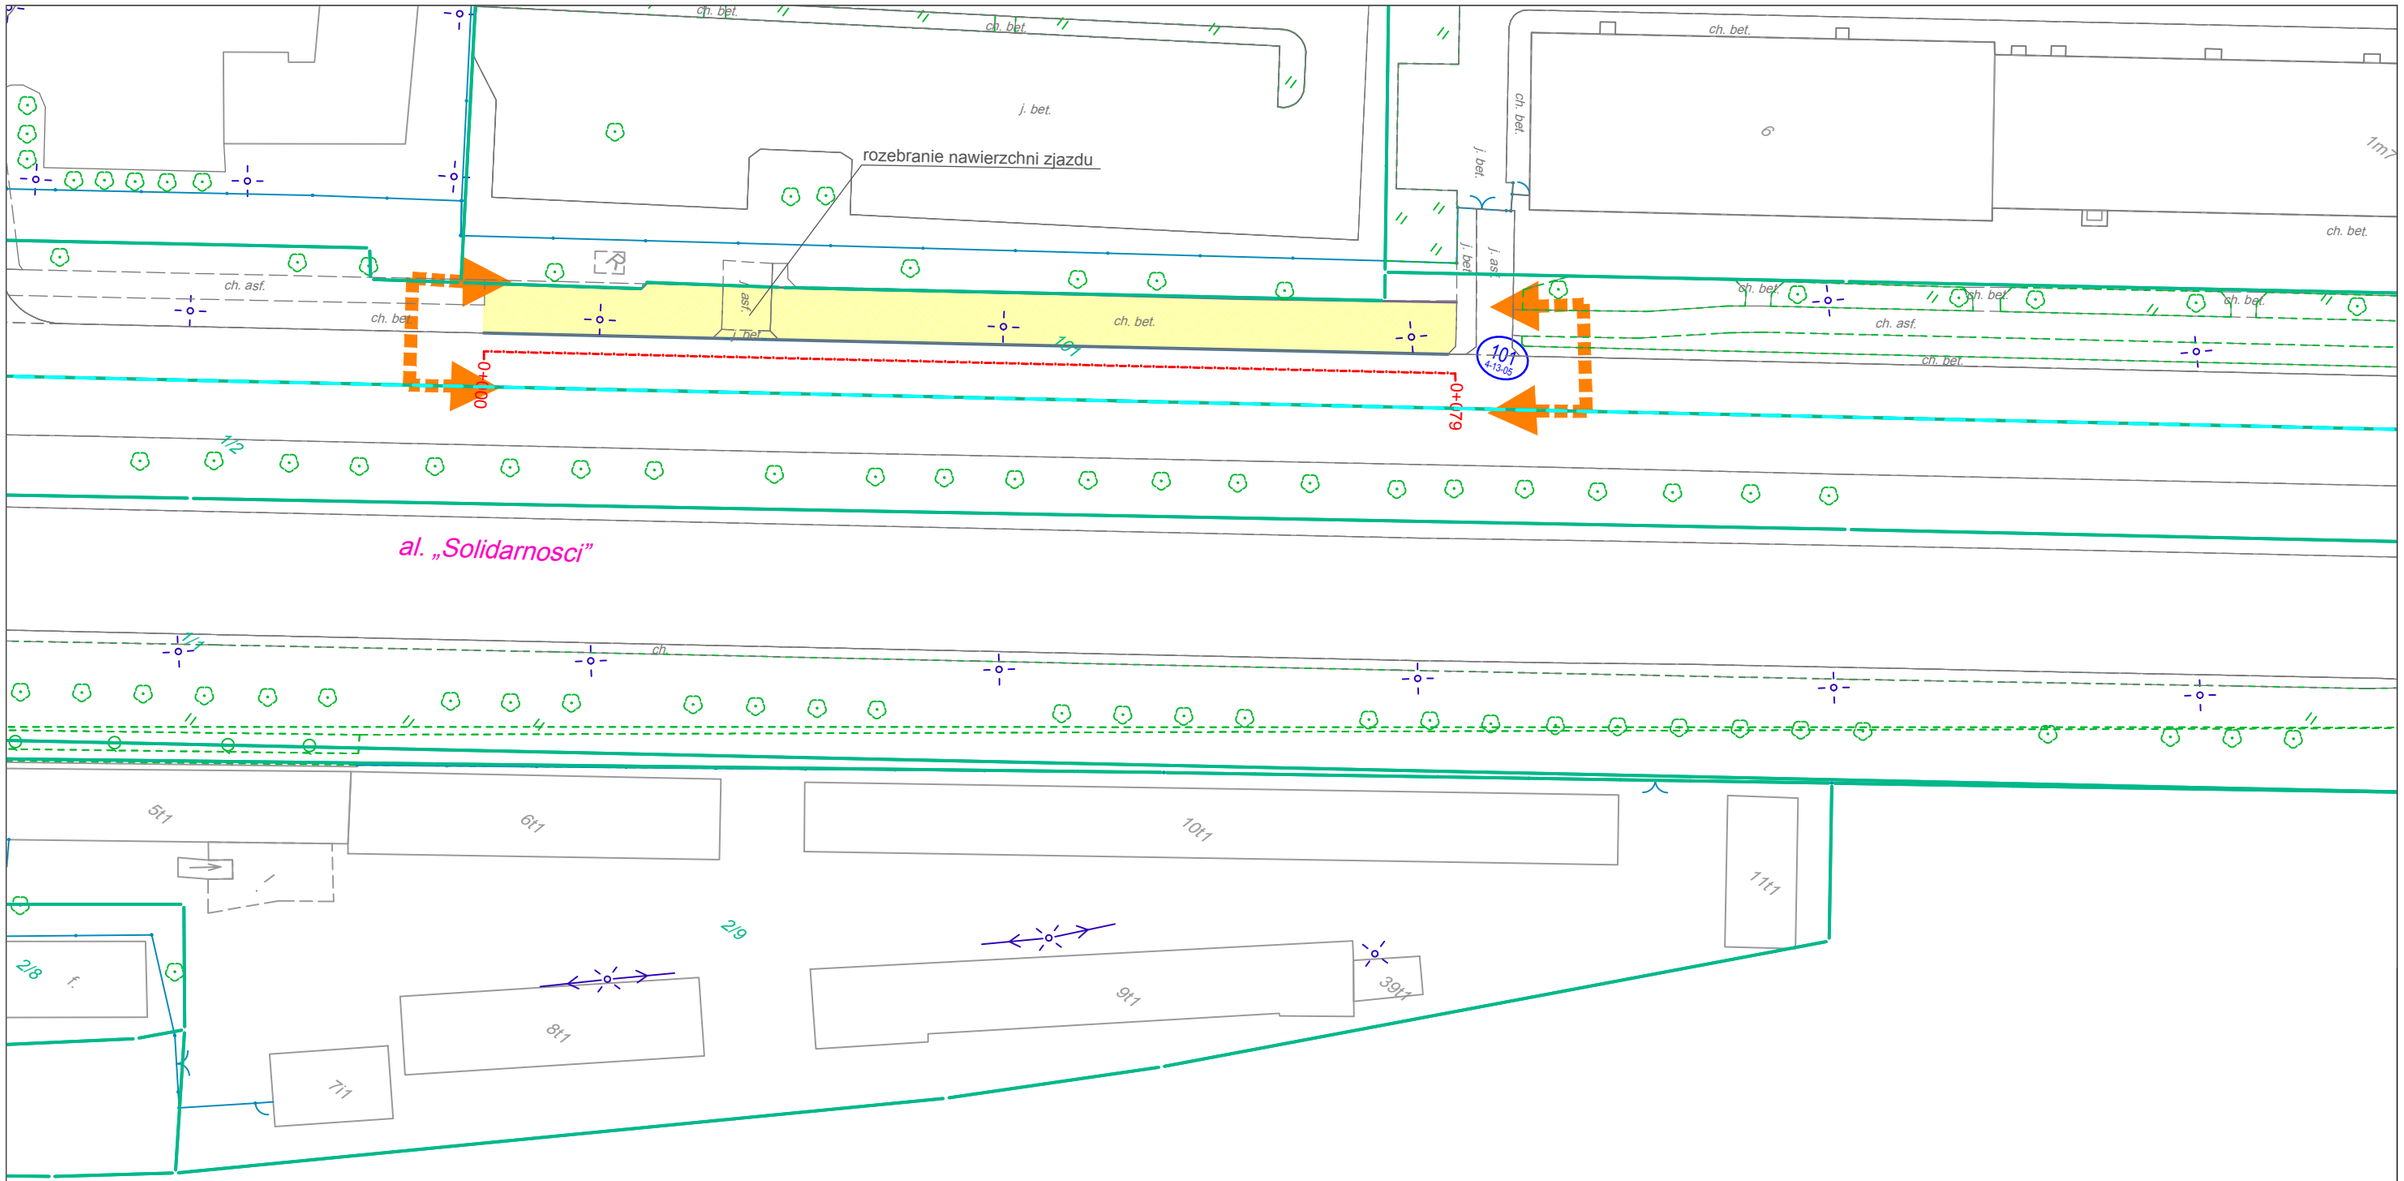

LEGENDA:

- 101 4-13-05 — nr działek i obrębów ewidencyjnych
- granice obrębów ewidencyjnych
- granice działek ewidencyjnych
- zakres opracowania
- remont ciągu pieszo-rowerowego - asfaltobeton
- zieleń nie podlega zgłoszeniu
- remont obrzeża - kamienny 8x30x100cm
- remont krawężników - granitowy szer. 30cm
- 0+000 — oś, pikietarz

PREZYDENT M. ST. WARSZAWY

ZARZĄD DRÓG MIEJSKICH

ul. Chmielna 120, 00-801 Warszawa, tel. 22 55 89 000, faks 22 620 06 08

kancelaria@zdm.waw.pl, www.zdm.waw.pl, www.facebook.pl/zdm.warszawa

Nazwa projektu:

Remont drogi powiatowej (al. Solidarności) w granicach pasa drogowego na odc. od posesji Wileńska 16 do 78m w kierunku ul. Szwedzkiej w Warszawie.

Nazwa rysunku:

ZAKRES ROBÓT OBJĘTYCH ZGŁOSZENIEM

Opracowanie:	Skala:	Data:	Nr rysunku:
inż. Jacek Wiśniewski Żaneta Kunowska	1:500	02.2021	1