

PREZYDENT MIASTA STOŁECZNEGO WARSZAWY  
 pl. Bankowy 3/5, 00-950 Warszawa  
 ZATWIERDZENIE nr: ZR-OR.7221.1.664/2022  
 ZATWIERDZAM projekt stałej czasowej organizacji ruchu  
 w zakresie korekty wniesionej na rysunku kolorem  
 ...  
 Z uwagami! - bez uwag  
 Korekty należy zrealizować w terminie do 10.05.2024r.  
 \*UWAGI:

z up. PREZYDENTA M.ST. WARSZAWY  
 Andrzej Ryński  
 Zastępca Naczelnika  
 Wydziału Organizacji Ruchu  
 w Biurze Zarządzania Ruchem Drogowym

PREZYDENT MIASTA STOŁECZNEGO WARSZAWY  
 pl. Bankowy 3/5, 00-950 Warszawa  
 ZATWIERDZENIE nr: ZR-OR.7221.1.664/2022  
 ZATWIERDZAM projekt stałej czasowej organizacji ruchu  
 w zakresie korekty wniesionej na rysunku kolorem  
 ...  
 Z uwagami! - bez uwag  
 Korekty należy zrealizować w terminie do 10.05.2024r.  
 \*UWAGI:



z up. PREZYDENTA M.ST. WARSZAWY  
 Michał Kacprzak  
 Naczelnik  
 Wydziału Organizacji Ruchu  
 w Biurze Zarządzania Ruchem Drogowym

PREZYDENT MIASTA STOŁECZNEGO WARSZAWY  
 pl. Bankowy 3/5, 00-950 Warszawa  
 ZATWIERDZENIE nr: ZR-OR.7221.1.664/2022  
 ZATWIERDZAM projekt stałej czasowej organizacji ruchu  
 w zakresie korekty wniesionej na rysunku kolorem  
 ...  
 W zakresie rys. ... uwagami!/bez uwag  
 wraz z załącznikami ...  
 i projektem sygnalizacji nr ...  
 Zatwierdzenie dotyczy terenu położonego w pasie drogowym  
 dróg publicznych. Jednostka wprowadzająca organizację ruchu  
 jest zobowiązana do zawiadomienia właściwego organu zarządzającego ruchem,  
 zarządu drogi oraz właściwego komendanta Policji  
 o terminie jej wprowadzenia, co najmniej na 7 dni przed  
 dniem wprowadzenia organizacji ruchu.  
 \*UWAGI:

z up. PREZYDENTA M.ST. WARSZAWY  
 Michał Kacprzak  
 p.o. Naczelnika  
 Wydziału Organizacji Ruchu  
 w Biurze Zarządzania Ruchem Drogowym

LEGENDA:

	istniejące oznakowanie pionowe		projektowany krawężnik wyniesiony
	projektowane oznakowanie pionowe		projektowany krawężnik wtopiony
	przenieszone oznakowanie pionowe		projektowane obrzeże
	likwidowane oznakowanie pionowe		projektowany krawężnik peronowy granitowy
	istniejące oznakowanie poziome		projektowany chodnik płyty betonowe 50x50 cm
	projektowane oznakowanie poziome		projektowana nawierzchnia chodnika z żółtych płyt ostrzegawczych
	likwidowane oznakowanie poziome		projektowana nawierzchnia chodnika z białych płyt ryflowanych
	projektowany wyspowy próg zwalniający wraz z punktowymi elementami odświeżkowymi		projektowana droga dla rowerów
	urządzenia bezpieczeństwa ruchu: istniejące / likwidowane / projektowane		projektowany trawnik
	rezerwa na wyposażenie przystanku: wiatka / ławka / kosz na śmieci		projektowana opaska jezdni z kostki betonowej
	drzewo do przesadzenia		projektowana opaska separacyjna z kostki granitowej

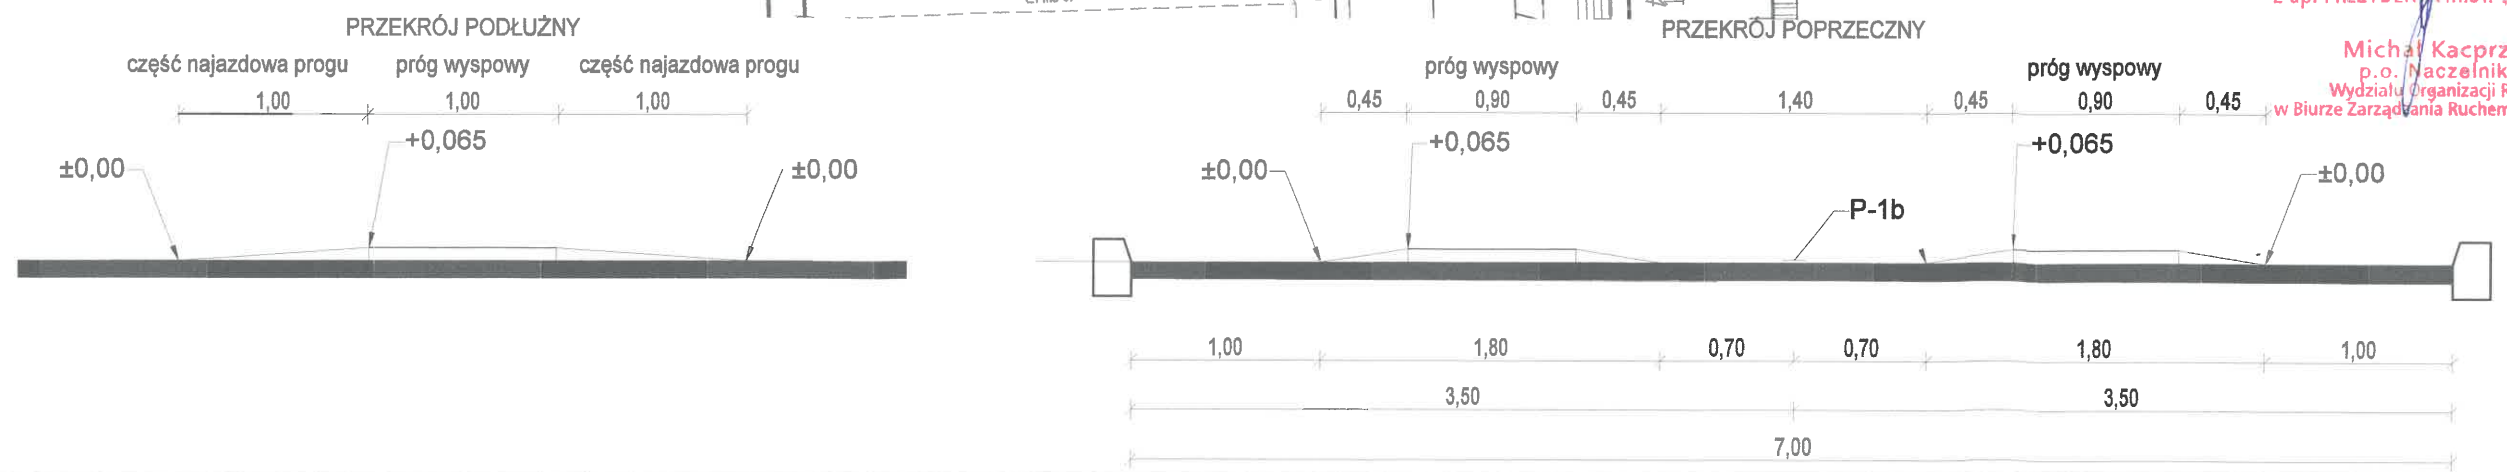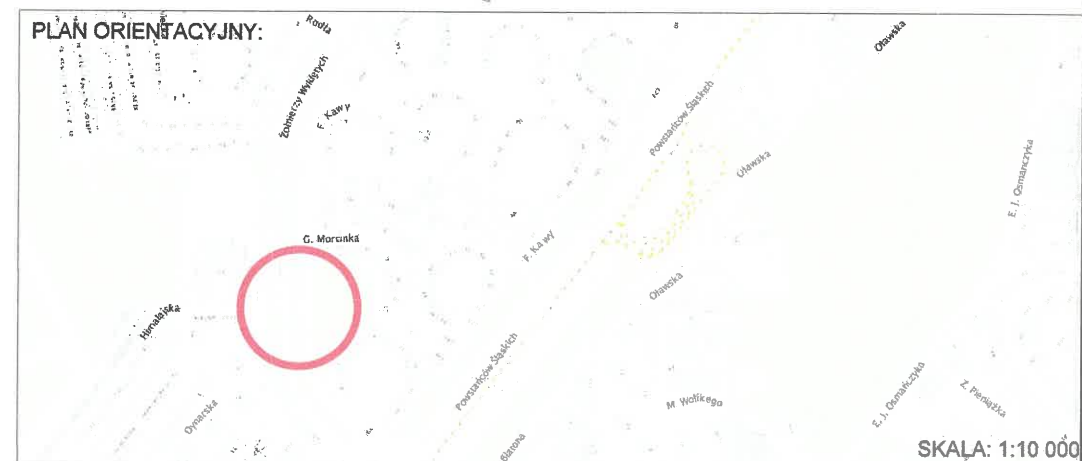

Zarząd Dróg Miejskich  
 ul. Chmielna 120  
 00-801 Warszawa  
 tel. 22 65-89-000  
 http://zdm.waw.pl

ul. Żołnierzy Wyklętych / ul. Zachodzącego Słońca

NAZWA RYSUNKU: **Projekt stałej organizacji ruchu**  
 Plan sytuacyjny

PROJEKTANT: mgr inż. Marcin Makiejewski *Makiejewski*

RYS. NR: 1    SKAŁA: 1:500    DATA: 04.2022