
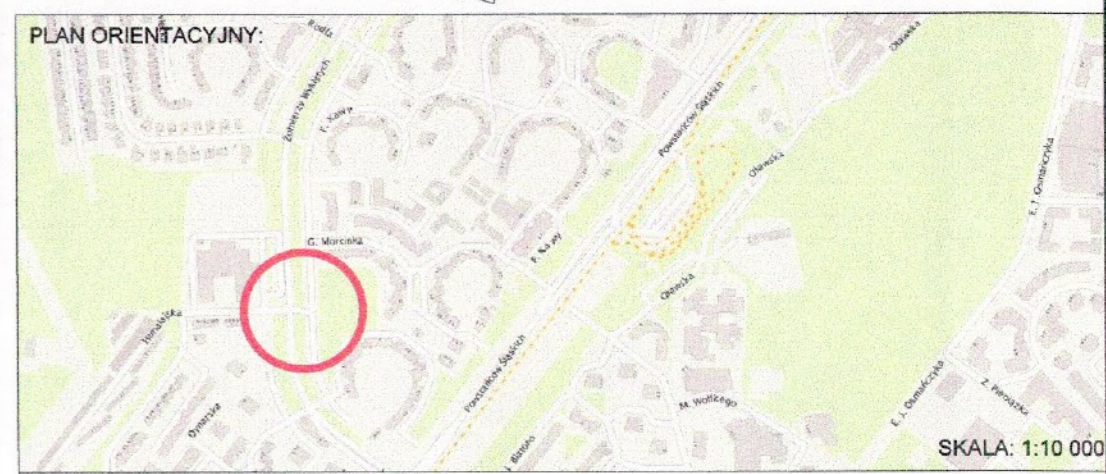


- LEGENDA:**
- D-1 istniejące oznakowanie pionowe
 - D-1 proj. projektowane oznakowanie pionowe
 - D-1 przen. przeniesione oznakowanie pionowe
 - D-1 likw. likwidowane oznakowanie pionowe
 - istniejące oznakowanie poziome
 - projektowane oznakowanie poziome
 - likwidowane oznakowanie poziome
 - projektowany wyspowy próg zwalniający wraz z punktowymi elementami odbliaskowymi
 - urządzenia bezpieczeństwa ruchu: istniejące / likwidowane / projektowane
 - rezerwa na wyposażenie przystanku: wiata / ławka / kosz na śmieci
 - drzewo do przesadzenia
 - projektowany krawężnik wyniesiony
 - projektowany krawężnik wtopiony
 - projektowane obrzeże
 - projektowany krawężnik peronowy granitowy
 - projektowany chodnik płyty betonowe 50x50 cm
 - projektowana nawierzchnia chodnika z żółtych płyt ostrzegawczych
 - projektowana nawierzchnia chodnika z białych płyt ryflowanych
 - projektowana droga dla rowerów
 - projektowany trawnik
 - projektowana opaska jezdni z kostki betonowej
 - projektowana opaska separacyjna z kostki granitowej

PREZYDENT MIASTA STOŁECZNEGO WARSZAWY
 pl. Bankowy 3/5, 00-950 Warszawa
 ZATWIERDZENIE nr: ZR-OR.7221 z dnia 2022 MAJ 15
 ZATWIERDZAM projekt stałej organizacji ruchu w terminie: od 2022 MAJ 15 do 2024 MAJ 15
 w całości / w części / bez zmian / ze zmianami narzeczonymi na projekcie kolorem
 W zakresie rys. z uwagami / bez uwag
 wraz z załącznikami i projektem sygnalizacji nr
 Zatwierdzenie dotyczy terenu położonego w pasie drogowym dróg publicznych. Jednostka prowadząca organizację ruchu jest zobowiązana do zawiadomienia organu zarządzającego ruchem, zarządu drogi oraz właściwego komendanta Policji o terminie jej wprowadzenia, co najmniej na 7 dni przed dniem wprowadzenia organizacji ruchu.
 *UWAGI:
 w rozstawie 1,5-1,8 m
 i w odległości 1,5-1,8 m od innych elementów st.

z up. PREZYDENTA M.ST. WARSZAWY
Michał Kacprzak
 p.o. Naczelnika Wydziału Organizacji Ruchu w Biurze Zarządzania Ruchem Drogowym

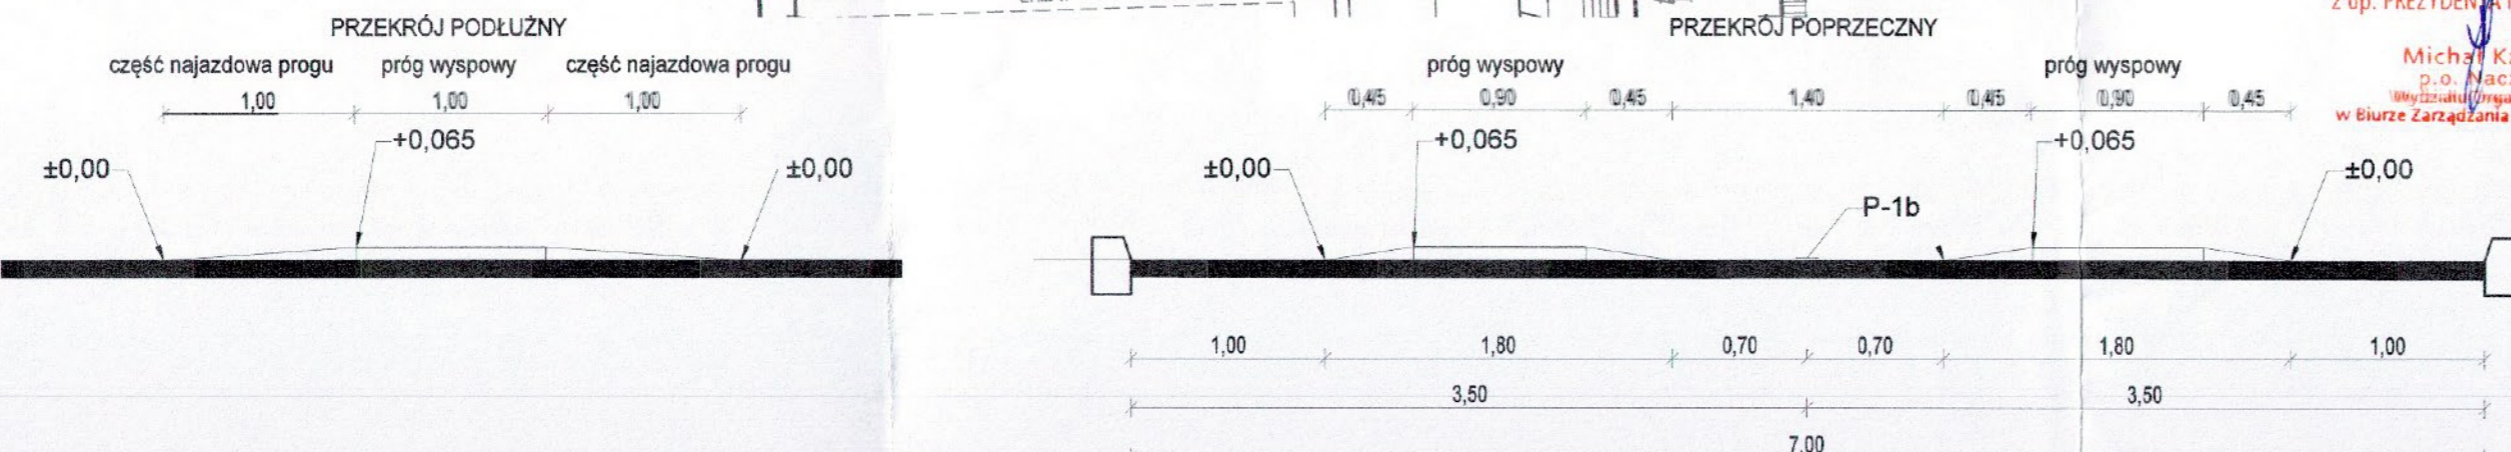

Zarząd Dróg Miejskich
 ul. Chmielna 120
 00-901 Warszawa
 tel. 22 65-89-000
 http://zdm.waw.pl

ul. Żołnierzy Wyklętych / ul. Zachodzącego Słońca

NAZWA RYSUNKU: **Projekt stałej organizacji ruchu**
Plan sytuacyjny

RYS. NR: 1	SKALA: 1:500	DATA: 04.2022
------------	--------------	---------------