


PREZYDENT MIASTA STOŁECZNEGO WARSZAWY
 pl. Bankowy 3/5, 00-950 Warszawa
 ZATWIERDZENIE nr. 1152/21
 ZATWIERDZAM projekt stałej organizacji ruchu
 do wprowadzenia w terminie:
 od 2021-09-08 do 2023-03-08
 w całości - w części - częściowo - ze zmianami
 na projekcie kolorem *położony*
 wraz z załącznikami
 i projektem sygnalizacji nr.
 Zatwierdzenie dotyczy terenu położonego w pasie drogowym
 dróg publicznych. Jednostka wprowadzająca organizację ruchu
 jest zobowiązana do zawiadomienia organu zarządzającego ruchem,
 zarządu drogi oraz właściwego komendanta Policji
 o terminie jej wprowadzenia, co najmniej na 7 dni przed
 dniem wprowadzenia organizacji ruchu.

z up. PREZYDENTA MIASTA WARSZAWY
Janusz Dombi
 Dyrektor
 Biura Zarządzania Ruchem Drogowym

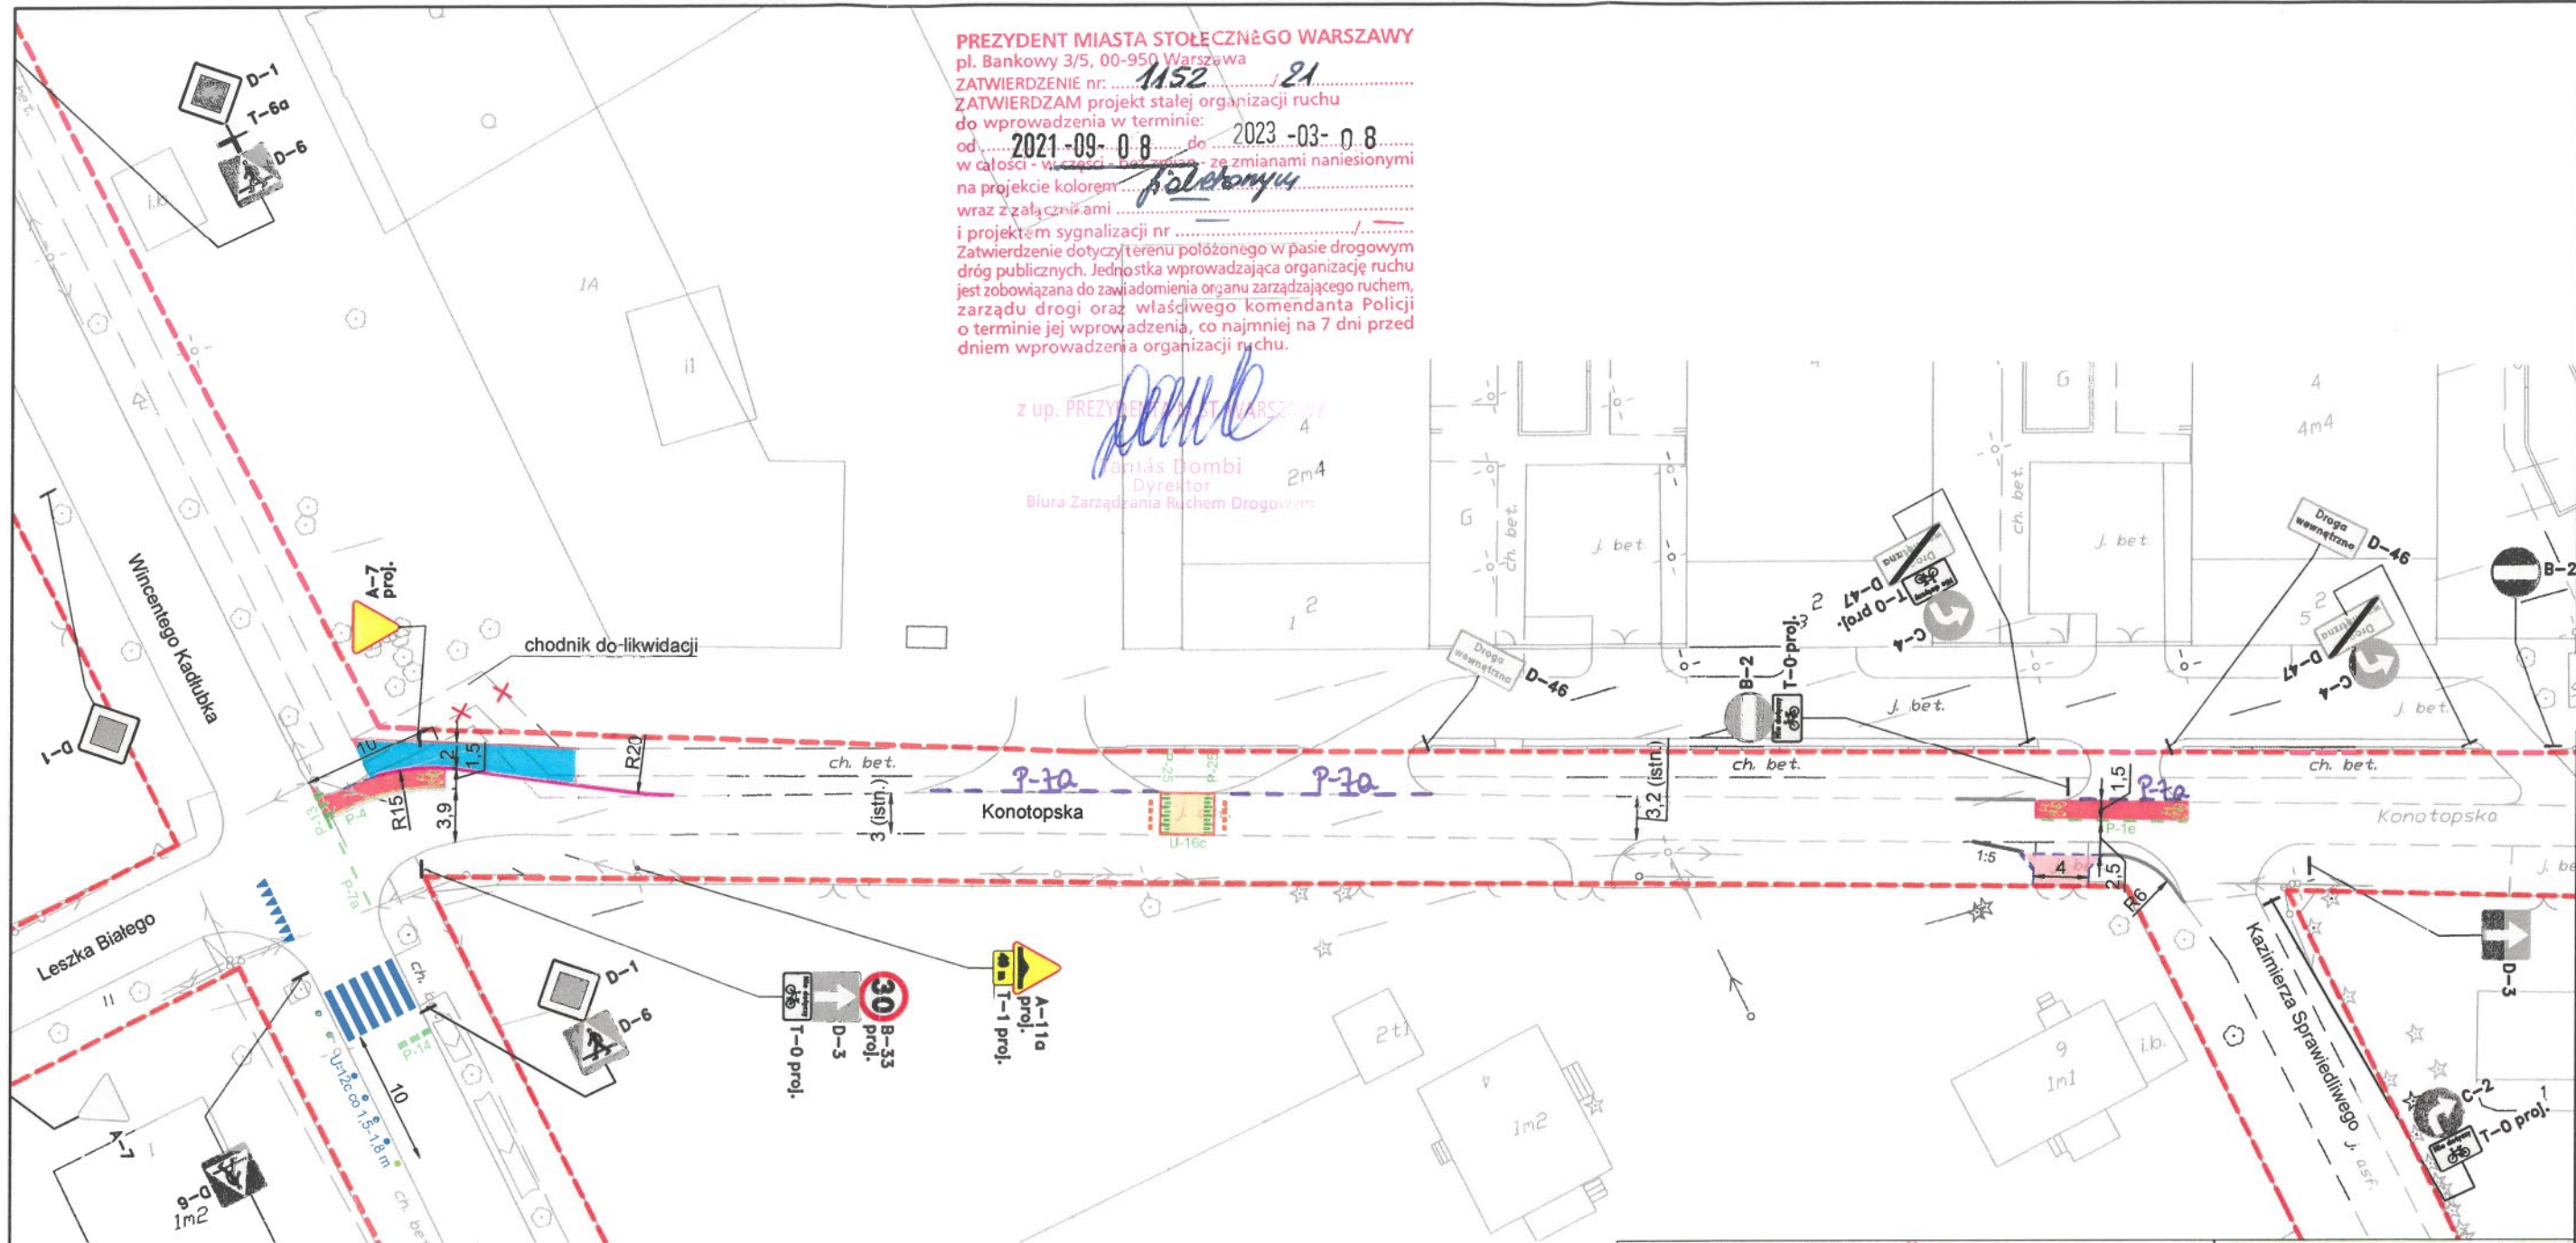

LEGENDA:

- | | | | | | | | |
|--|----------------------------------|--|---|--|-----------------------------------|--|--|
| | istniejące oznakowanie pionowe | | istniejące oznakowanie poziome | | projektowany krawężnik wyniesiony | | projektowany chodnik |
| | projektowane oznakowanie pionowe | | projektowane oznakowanie poziome | | projektowany krawężnik wtopiony | | projektowany zjazd |
| | przenoszone oznakowanie pionowe | | projektowane czerwone malowanie nawierzchni pasów ruchu dla rowerów | | projektowane obrzeże | | projektowana nawierzchnia jezdni |
| | likwidowane oznakowanie pionowe | | projektowany próg zwalniający wraz z punktowymi elementami odblaskowymi | | projektowana krawędź jezdni | | projektowana nawierzchnia chodnika z żółtych płyt ostrzegawczych |

PLAN ORIENTACYJNY:



Zarząd Dróg Miejskich
 ul. Chmielna 120
 00-801 Warszawa
 tel. 22 55-89-000
 http://zdm.waw.pl

ul. Konotopska

NAZWA RYSUNKU:

Projekt stałej organizacji ruchu
 Plan sytuacyjny

PROJEKTANT:

RYS. NR: 1

SKALA: 1:500

DATA: 06.2021