


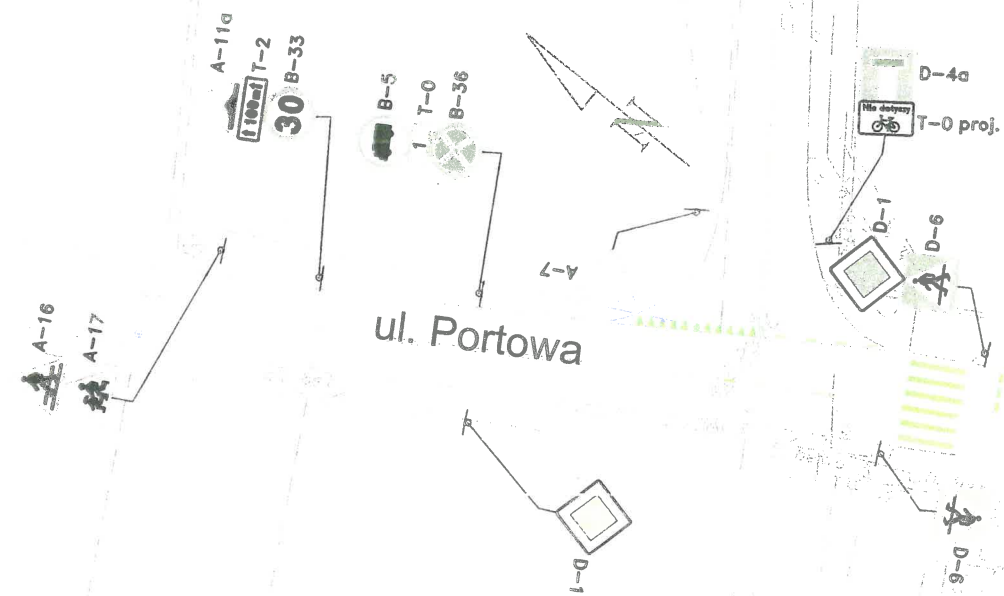










PREZYDENT MIASTA STOLECZNEGO WARSZAWY  
 pl. Bankowy 3/5, 00-950 Warszawa  
 ZATWIERDZENIE nr: 1476 / 21  
 ZATWIERDZAM projekt stałej organizacji ruchu  
 do wprowadzenia w życie od 05 MAJ 2023  
 w całości - w części - bez zmian - ze zmianami naniesionymi  
 na projekcie kolorem .....  
 wraz z załącznikami .....  
 i projektem sygnalizacji nr .....  
 Zatwierdzenie dotyczy terenu położonego w pasie drogowym  
 dróg publicznych. Jednostka wprowadzająca organizację ruchu  
 jest zobowiązana do zawiadomienia organu zarządzającego ruchem,  
 zarządu drogi oraz właściwego komendanta Policji  
 o terminie jej wprowadzenia, co najmniej na 7 dni przed  
 dniem wprowadzenia organizacji ruchu.

z up. PREZYDENTA M. ST. WARSZAWY

Michał Macprzak  
 p.o. Naczelnika  
 Wydziału Organizacji Ruchu  
 w Biurze Zarządzania Ruchem Drogowym




LEGENDA:

-  istniejące oznakowanie pionowe
-  projektowane oznakowanie pionowe
-  likwidowane oznakowanie pionowe
-  przeniesione oznakowanie pionowe
-  likwidowane oznakowanie poziome
-  istniejące oznakowanie poziome
-  projektowane oznakowanie poziome
-  słupki blokujące U-12c: istniejące
-  likwidowane
-  proj. typu "syrenka współczesna"
-  projektowane czerwone malowanie nawierzchni

Wykaz tabliczek T-0:  
 1: Nie dotyczy służb miejskich i obsługi posesji

PLAN ORIENTACYJNY:

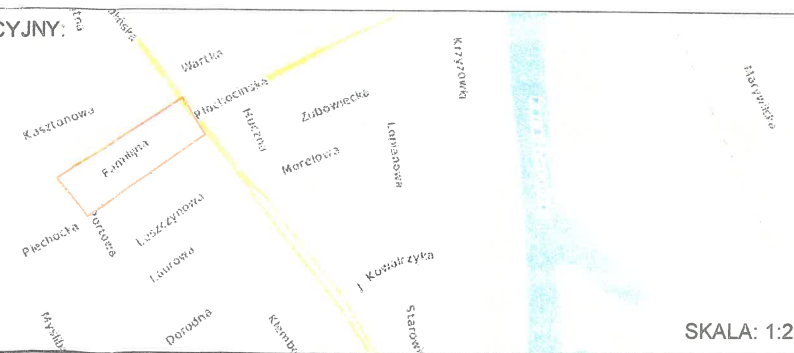

SKALA: 1:20 000

INWESTOR:  
 Zarząd Dróg Miejskich  
 ul. Chmielna 120  
 00-801 Warszawa  
 tel. 22 55-89-000  
 http://zdm.waw.pl

ul. Familijna x ul. Modlińska

NAZWA RYSUNKU:  
**Projekt stałej organizacji ruchu  
 Plan sytuacyjny**

PROJEKTANT: Kacper Rogalski

RYS. NR: 1

SKALA: 1:500

DATA: 07.2021

URZĄD MIASTA STOLECZNEGO WARSZAWY  
 URZĄD DZIELNICY BIAŁOLEKA  
 POZYTYWNE / NEGATYWNE  
 WNIOSŁY O ZATWIERDZENIE PROJEKTU ORGANIZACJI RUCHU  
 I ZABEZPIECZENIA ROBÓT W PASIE DROGI DZIELNICY  
 z uwagami zawartymi w piśmie nr  
 UD-II-WIR.7221.312.20.21.MK  
 Wprowadzenia zmian w organizacji ruchu w/g niniejszego projektu  
 zakończ po uzyskaniu zezwolenia zarządcy drogi na zajęcie  
 terenu oraz zatwierdzeniu projektu organizacji ruchu przez  
 Biuro Polityki Mobilności i Transportu  
 Warszawa, dnia 2021.08.06

*[Signature]*  
 Aldona...