











PREZYDENT MIASTA STOŁECZNEGO WARSZAWY
 pl. Bankowy 3/5, 00-950 Warszawa
 ZATWIERDZENIE nr: ZR-OR.7221.1.1537.20.22
 ZATWIERDZAM projekt stałej organizacji ruchu w terminie:
 od 2022-10-27 do 2024-10-27
 w całości / w części / bez zmian / ze zmianami naniesionymi
 na projekcie kolorem **ZIEŁONY**
 W zakresie rys. 1-4 z uwagami* / bez uwag
 wraz z załącznikami
 i projektem sygnalizacji nr 1
 Zatwierdzenie dotyczy terenu położonego w pasie drogowym
 dróg publicznych. Jednostka wprowadzająca organizację ruchu
 jest zobowiązana do zawiadomienia organu zarządzającego ruchem,
 zarządu drogi oraz właściwego komendanta Policji
 o terminie jej wprowadzenia, co najmniej na 2 dni przed
 dniem wprowadzenia organizacji ruchu.
 *UWAGI

PREZYDENT MIASTA STOŁECZNEGO WARSZAWY
 pl. Bankowy 3/5, 00-950 Warszawa
 ZATWIERDZENIE nr: ZR-OR.7221.1.1537.20.22
 z programem sygnalizacji świetlnej
 nr: 1/14
 strona rysunek nr 1/14


Michał Kacprzak
 Naczelnik
 Wydziału Organizacji Ruchu
 Biuro Zarządzania Ruchem Drogowym

NIE DOPILNY POJAŁ PÓW ZŁOPIAZENIA
 SULEPO BIEDRONKA

Legenda:

-  A-7 Znak pionowy istniejący
 -  A-7 proj. Znak pionowy projektowany
 -  P-23 Znak poziomy istniejący
 -  P-23 Znak poziomy projektowany
 -  Proj. krawężnik wyniesiony
 -  Proj. krawężnik wtopiony
 -  Proj. malowanie jezdni grubowarstwowe
 -  Projektowany chodnik
 -  Projektowany wyspwy próg zwalniający
 -  Ist. słupki U-12c
- PEO - punktowe elementy odłaskawce (barwa biało)

Inwestor: Zarząd Dróg Miejskich ul. Chmielna 120 00-801 Warszawa			
Nazwa zadania: REALIZACJA PROJEKTU BP "KONTRARUCH ROWEROWY NA ULICY MYCIELSKIEGO, PACA I PROCHOWEJ".			
Tytuł rysunku: STAŁA ORGANIZACJA RUCHU ul. Prochowa			
Funkcja	Imię i nazwisko	Spec.	Podpis
Projektował	mgr inż. Tomasz Kołodziej	drogi	
Data:	26.10.2022	Rozmiar arkusza:	420x297
		Skala:	1:500
		Numer rysunku:	1

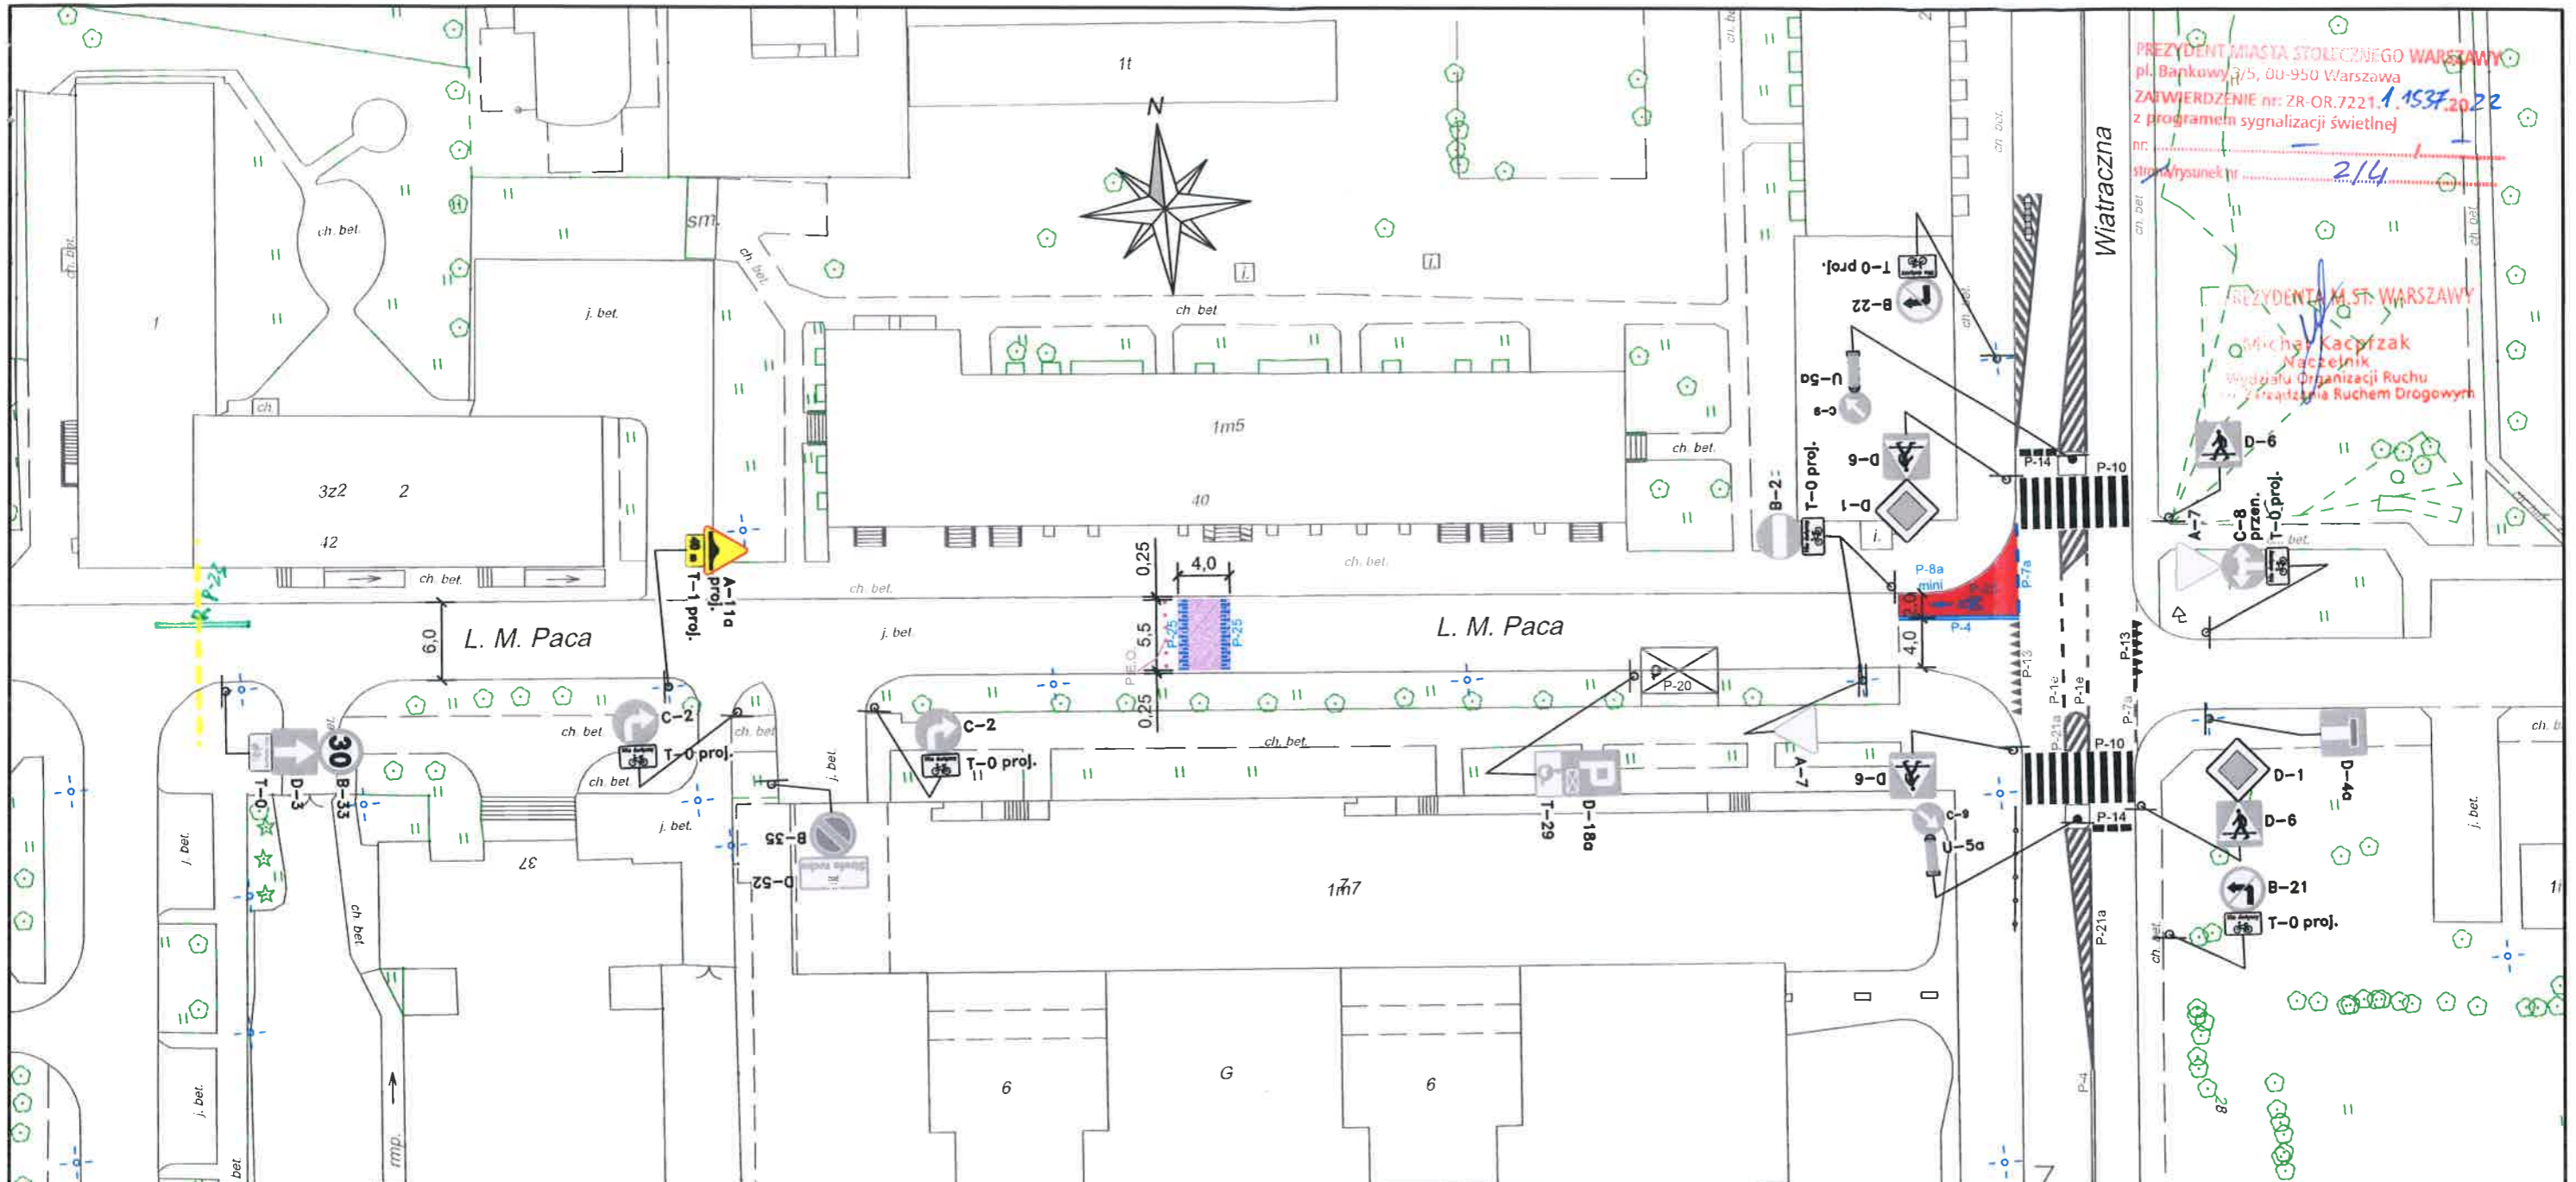

PREZYDENT MIASTA STOŁECZNEGO WARSZAWY
 pl. Bankowy 3/5, 00-950 Warszawa
 ZATWIERDZENIE nr: ZR-OR.7221.1.1537.2022
 z programem sygnalizacji świetlnej
 nr:
 skala rysunek nr: 2/4

PREZYDENTA M. ST. WARSZAWY
 Michał Kacprzak
 Naczelnik
 Wydziału Organizacji Ruchu
 z Zarządztwem Ruchem Drogowym

Legenda:


- A-7 Znak pionowy istniejący
- A-7 proj. Znak pionowy projektowany
- P-23 Znak poziomy istniejący
- P-23 Znak poziomy projektowany
- Proj. malowanie jezdni grubowarstwowe
- Projektowany wyspowy próg zwalniający
- Ist. słupki U-12c

PEO - punktowe elementy odleskawe (biawa biała)

Inwestor:			
Zarząd Dróg Miejskich ul. Chmielna 120 00-801 Warszawa			
Nazwa zadania:			
REALIZACJA PROJEKTU BP "KONTRARUCH ROWEROWY NA ULICY MYCIELSKIEGO, PACA I PROCHOWEJ".			
Tytuł rysunku:			
STAŁA ORGANIZACJA RUCHU ul. Paca			
Funkcja	Imię i nazwisko	Spec.	Podpis
Projektował	mgr inż. Tomasz Kołodziej	drogi	
Data:	Rozmiar arkusza:	Skala:	Numer rysunku:
13.10.2022	420x297	1:500	2

PREZYDENT MIASTA STOLECZNEGO WARSZAWY
 pl. Bankowy 3/5, 00-950 Warszawa
 ZATWIERDZENIE nr: ZR-OR.7221.1.1538.20.22
 z programem sygnalizacji świetlnej
 nr:
 strona/rysunek nr: 3/4

op. PREZYDENTA M. ST. WARSZAWY
 Michał Kaęprzak
 Naczelnik
 Wydziału Organizacji Ruchu
 Biuro Zarządzania Ruchem Drogowym

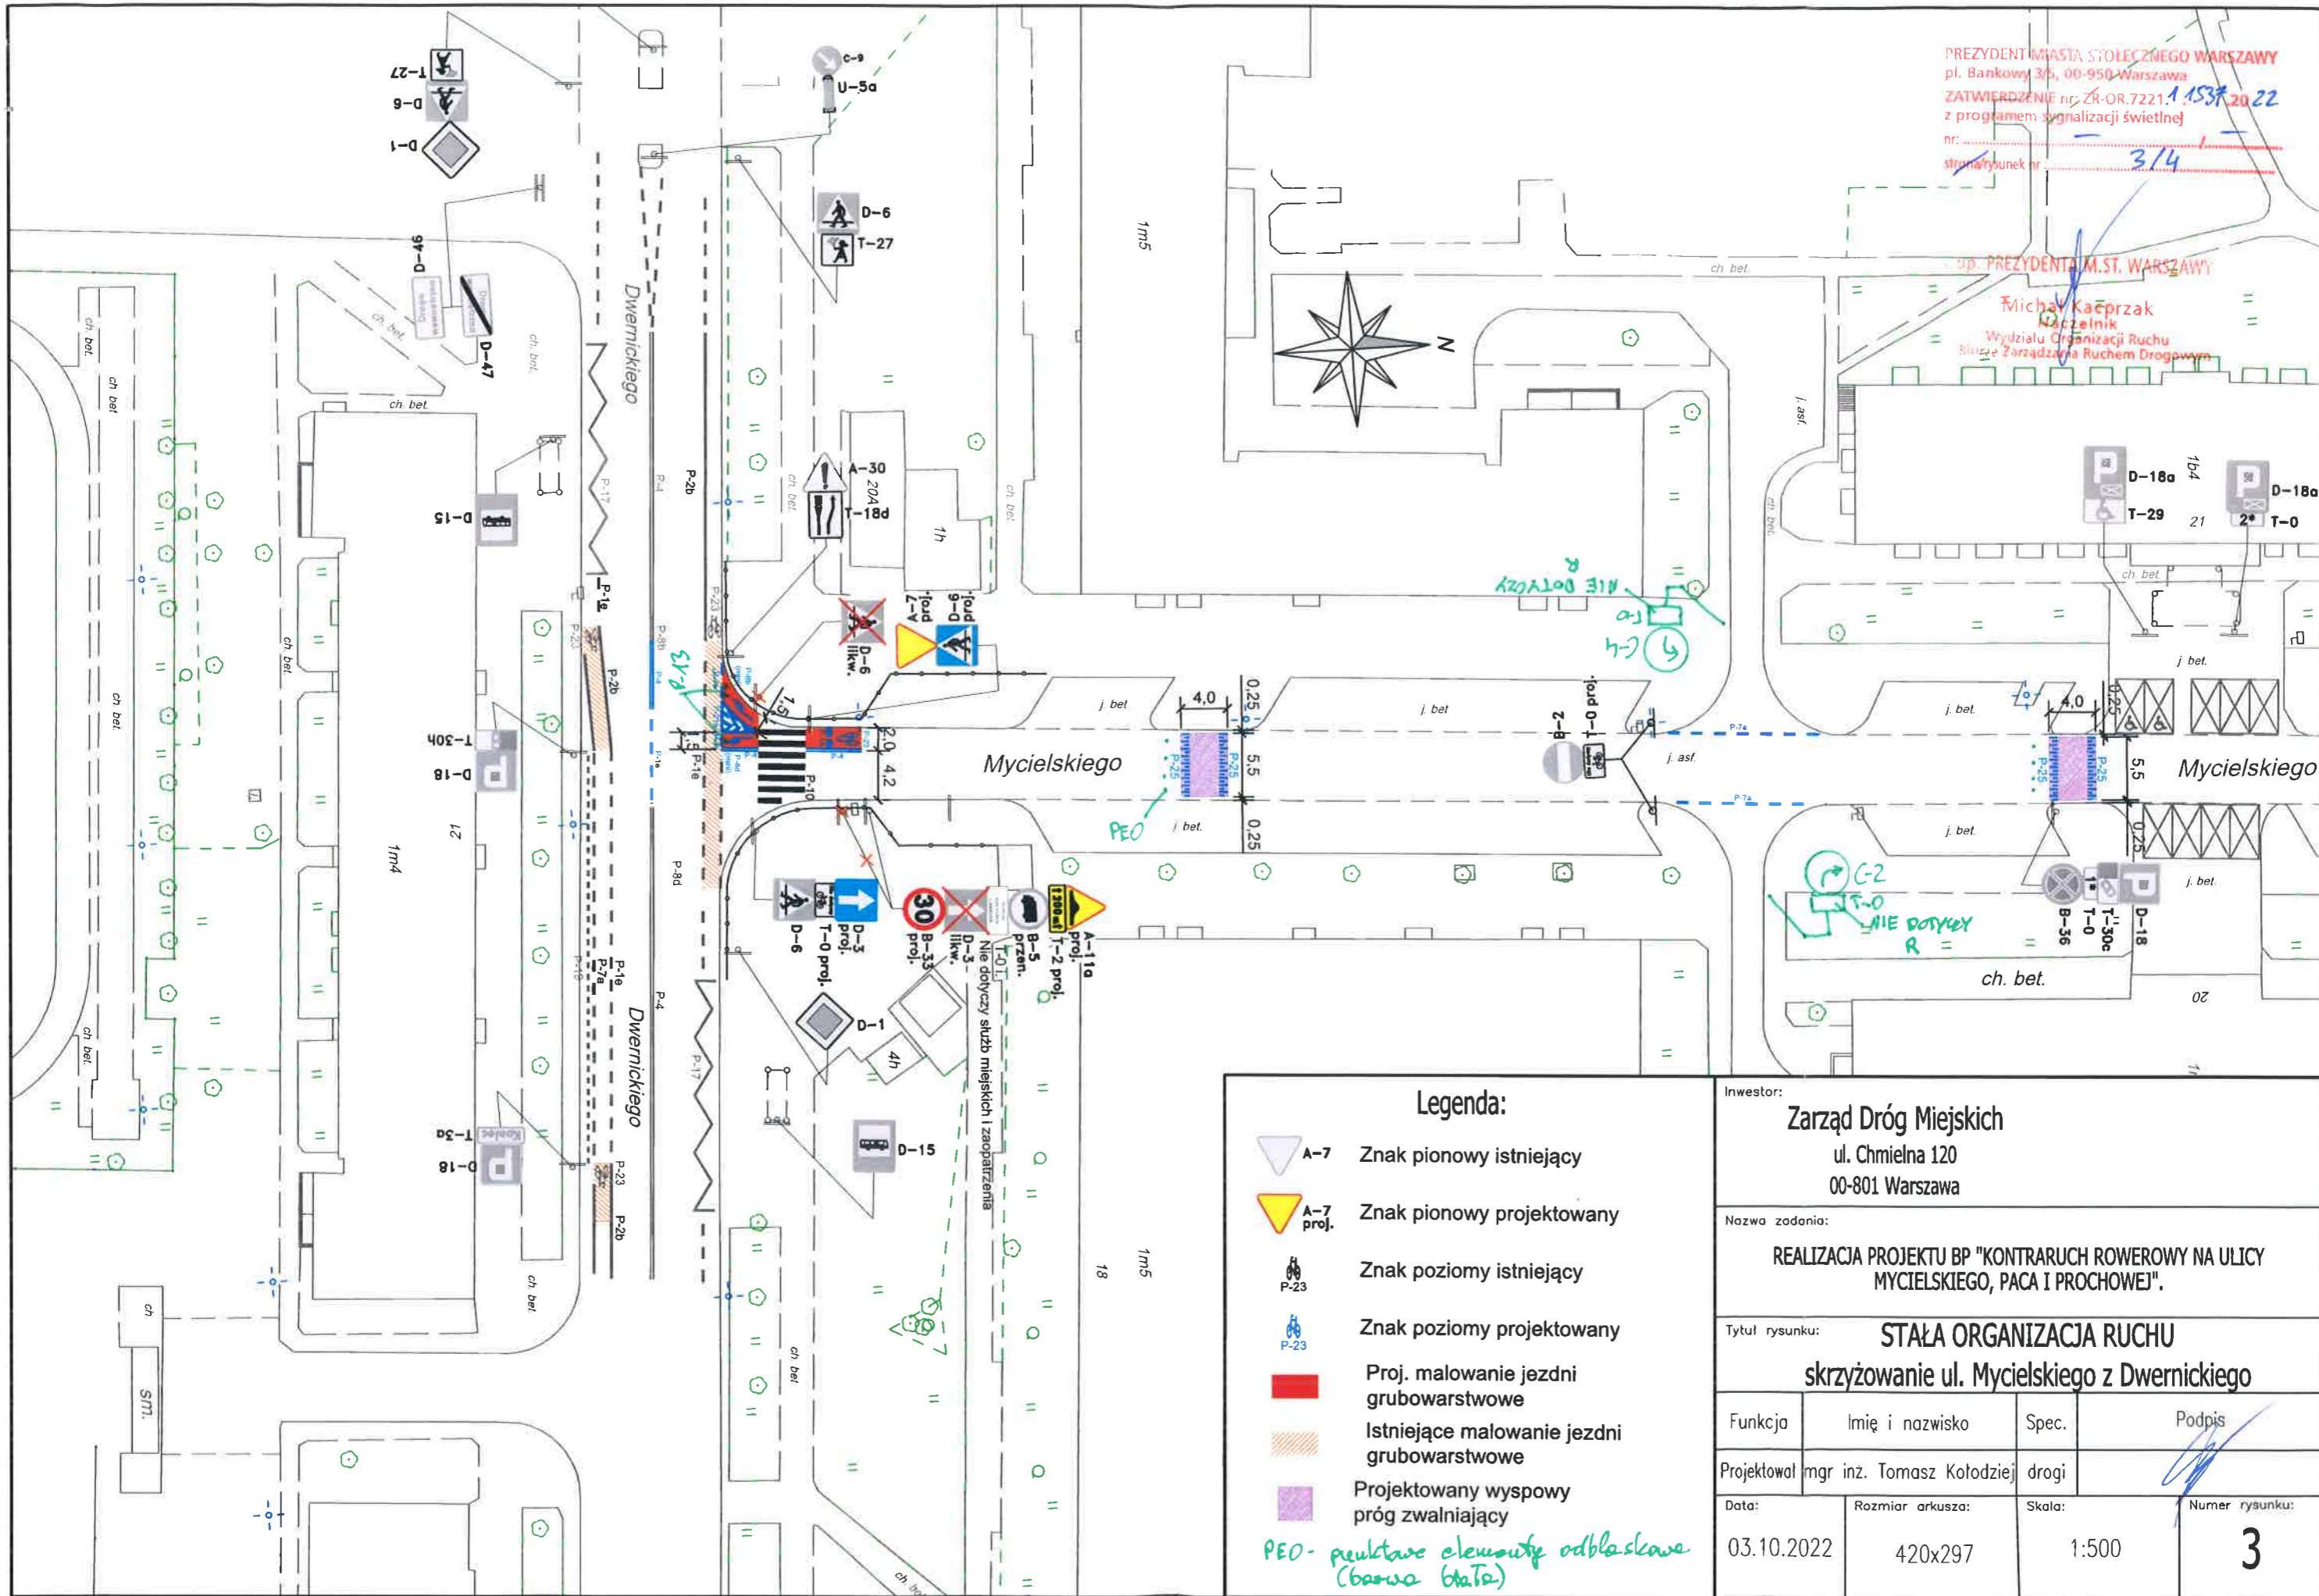


Legenda:

- A-7 Znak pionowy istniejący
- A-7 proj. Znak pionowy projektowany
- P-23 Znak poziomy istniejący
- P-23 Znak poziomy projektowany
- Proj. malowanie jezdni grubowarstwowe
- Istniejące malowanie jezdni grubowarstwowe
- Projektowany wyspowy próg zwalniający

PEO - punkty elementu odbleskowe (barwa biała)

Inwestor: Zarząd Dróg Miejskich ul. Chmielna 120 00-801 Warszawa			
Nazwa zadania: REALIZACJA PROJEKTU BP "KONTRARUCH ROWEROWY NA ULICY MYCIELSKIEGO, PACA I PROCHOWEJ".			
Tytuł rysunku: STAŁA ORGANIZACJA RUCHU skrzyżowanie ul. Mycielskiego z Dwernickiego			
Funkcja	Imię i nazwisko	Spec.	Podpis
Projektował	mgr inż. Tomasz Kotodziej	drogi	
Data:	Rozmiar arkusza:	Skala:	Numer rysunku:
03.10.2022	420x297	1:500	3

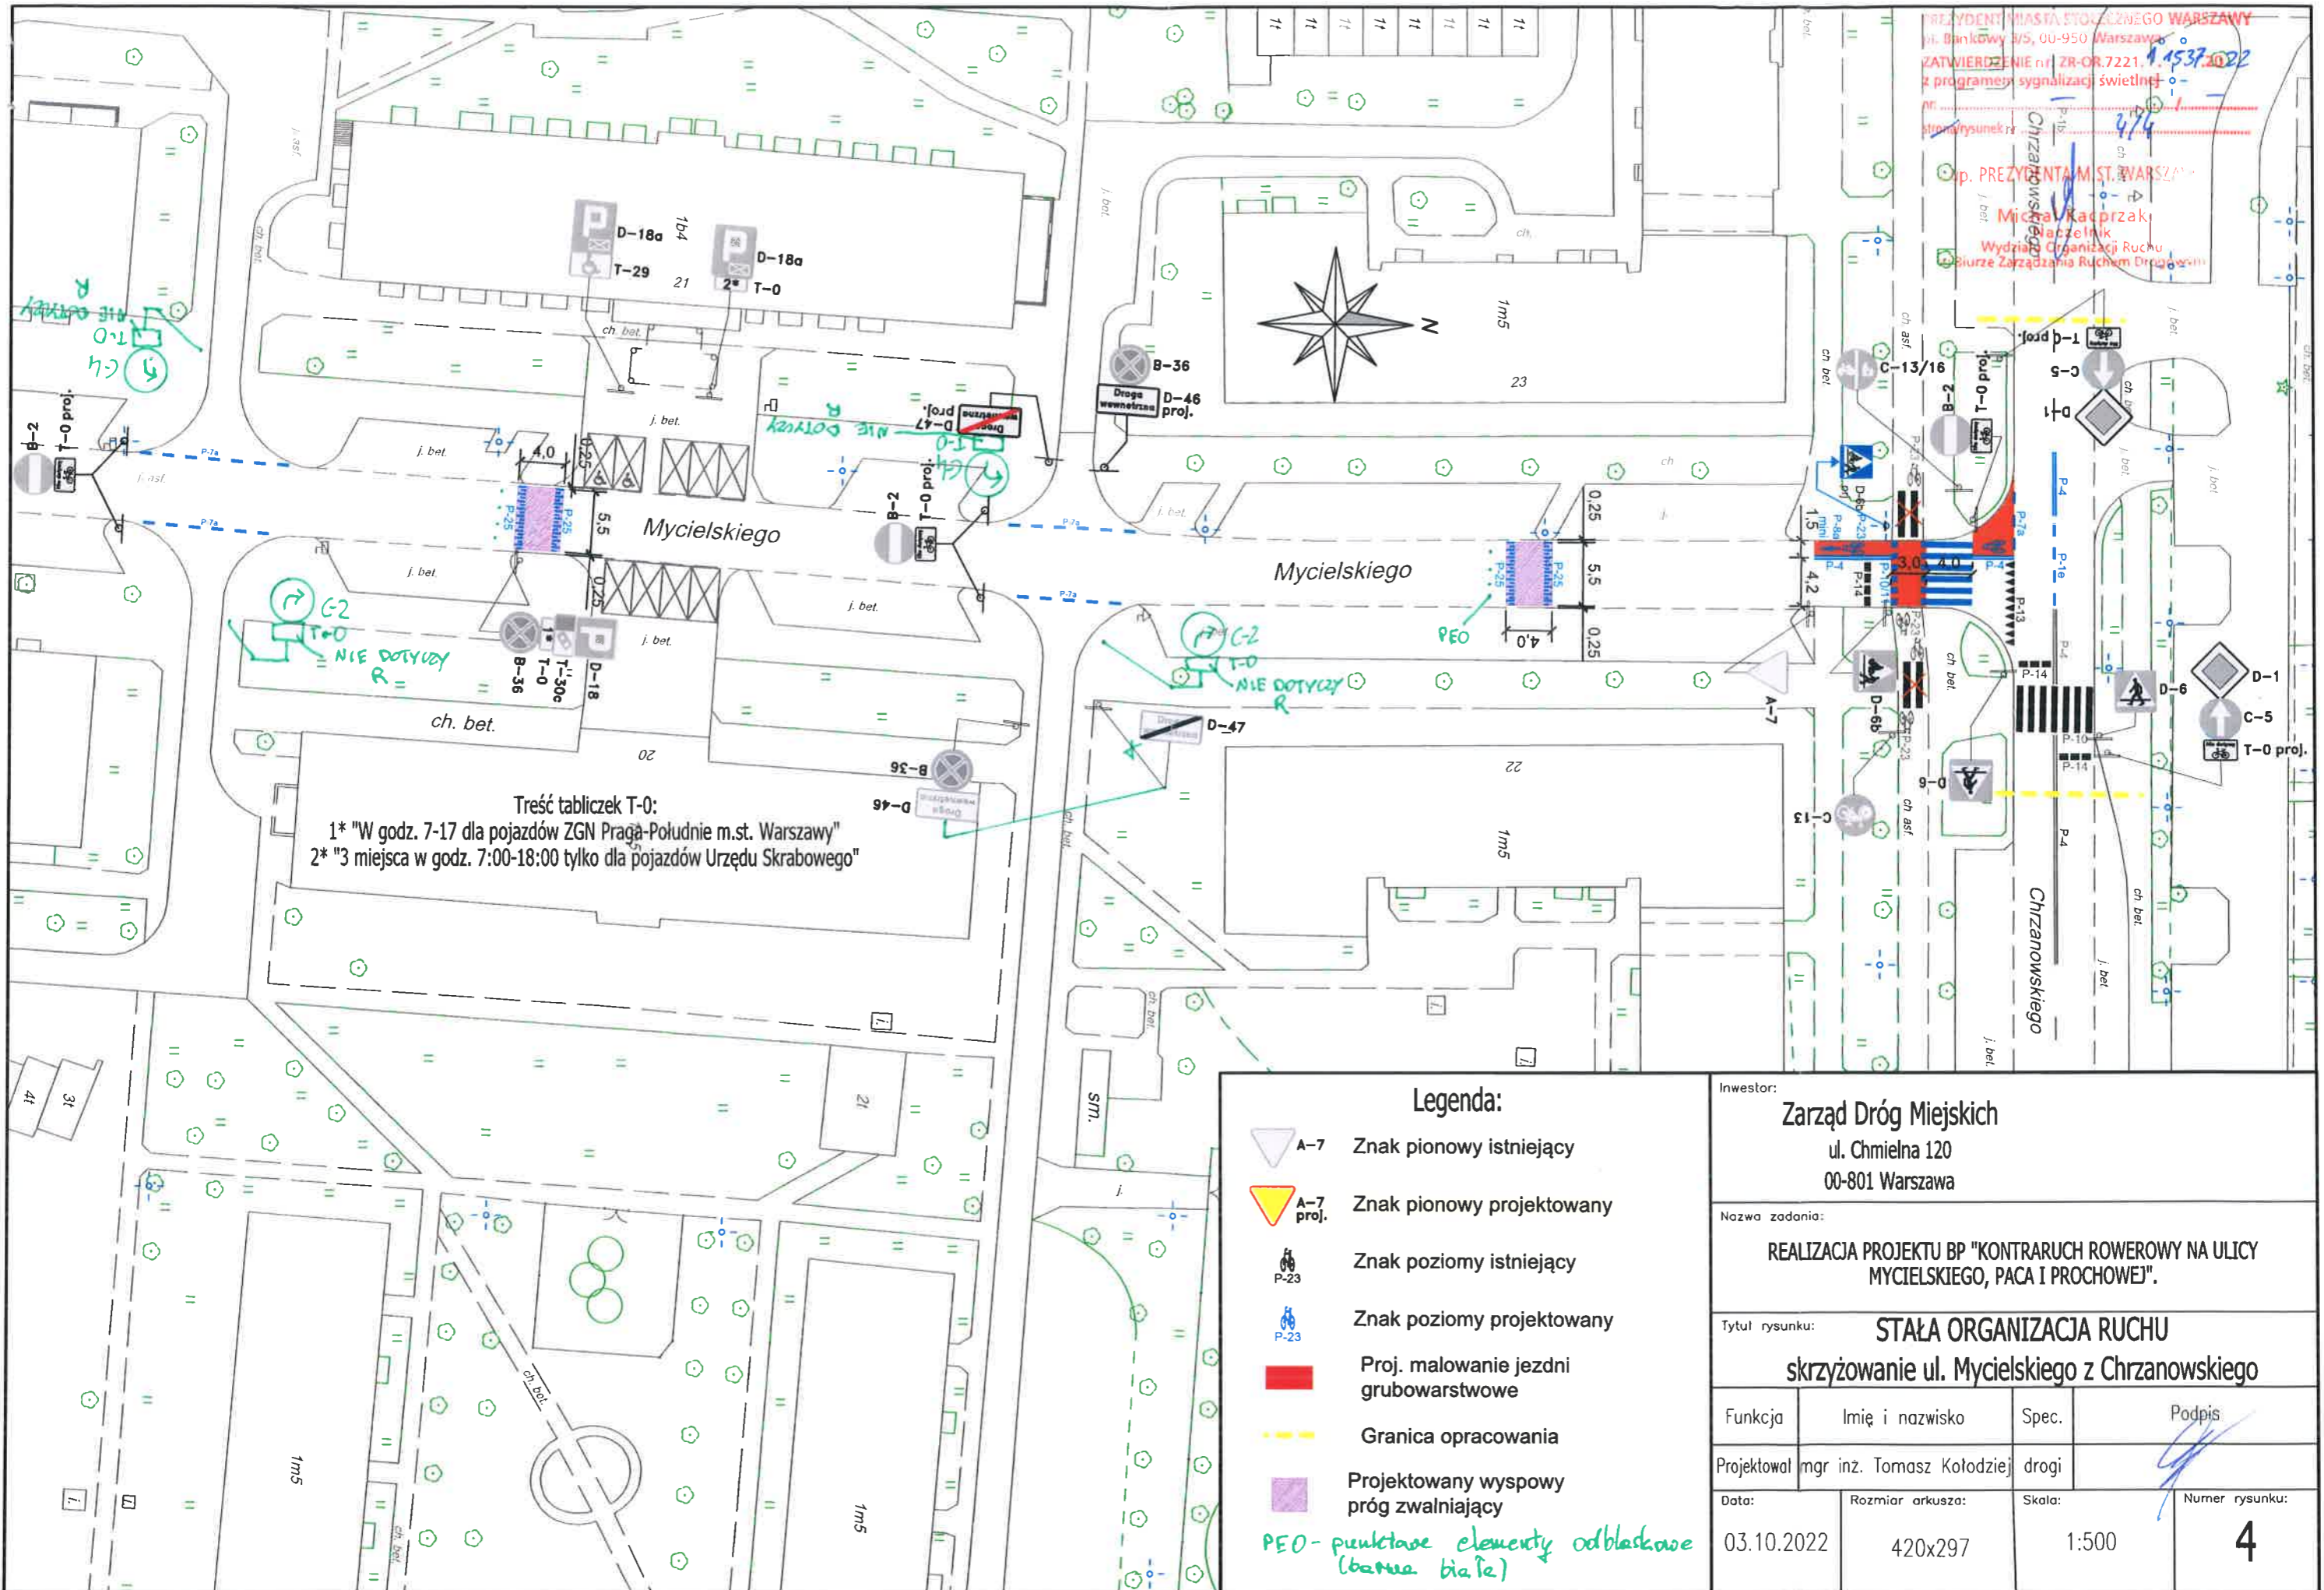

Treść tabliczek T-0:
 1* "W godz. 7-17 dla pojazdów ZGN Praga-Południe m.st. Warszawy"
 2* "3 miejsca w godz. 7:00-18:00 tylko dla pojazdów Urzędu Skarbowego"

Legenda:

- A-7 Znak pionowy istniejący
- A-7 proj. Znak pionowy projektowany
- P-23 Znak poziomy istniejący
- P-23 Znak poziomy projektowany
- Proj. malowanie jezdni grubowarstwowe
- Granica opracowania
- Projektowany wyspowy próg zwalniający

PEO - punktowe elementy odblaskowe (barwa biała)

Inwestor:			
Zarząd Dróg Miejskich ul. Chmielna 120 00-801 Warszawa			
Nazwa zadania:			
REALIZACJA PROJEKTU BP "KONTRARUCH ROWEROWY NA ULICY MYCIELSKIEGO, PACA I PROCHOWEJ".			
Tytuł rysunku:			
STAŁA ORGANIZACJA RUCHU skrzyżowanie ul. Mycielskiego z Chrzanowskiego			
Funkcja	Imię i nazwisko	Spec.	Podpis
Projektował	mgr inż. Tomasz Kołodziej	drogi	
Data:	Rozmiar arkusza:	Skala:	Numer rysunku:
03.10.2022	420x297	1:500	4

PREZYDENT MIASTA STOŁECZNEGO WARSZAWY
 ul. Bankowa 1/5, 00-950 Warszawa
 ZATWIERDZENIE nr ZR-OR.7221. 1.15.37.2022
 z programem sygnalizacji świetlnej
 Nr sprawy: 474
 strona rysunku nr 4
 p. PREZYDENTA M. ST. WARSZAWY
 Michał Kałprzak
 Wzrost 1,80 m
 Wydział Organizacji Ruchu
 Biuro Zarządzania Ruchem Drogowym