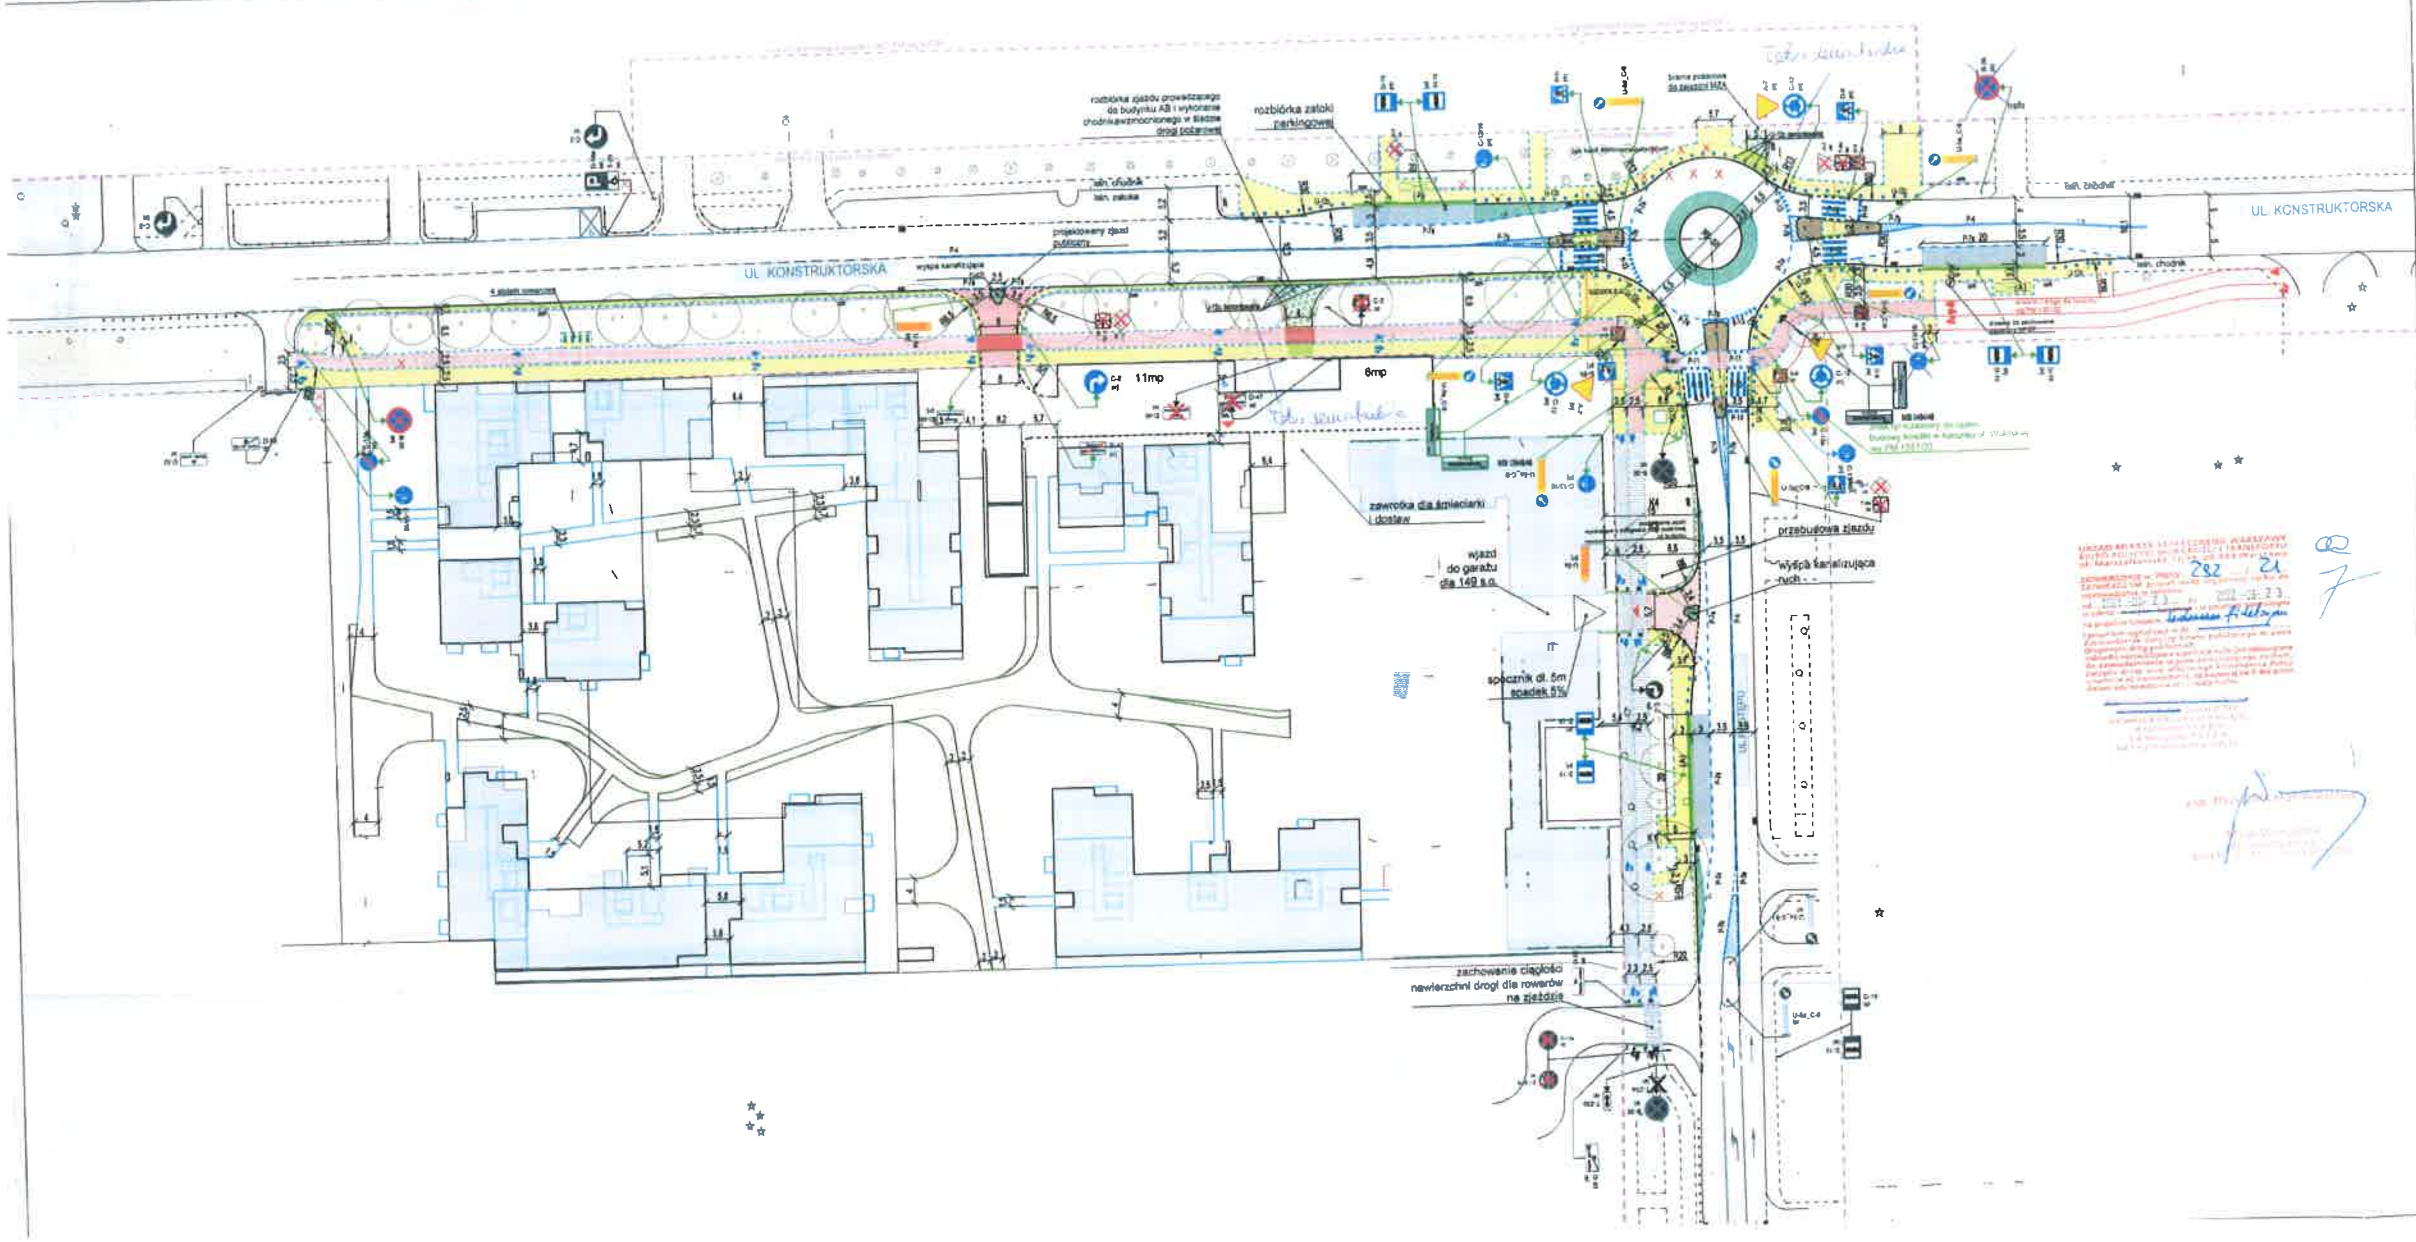

Legenda:

Obiekty istniejące

- oznakowanie pionowe
- oznakowanie pionowe do przestawienia
- oznakowanie pionowe do usunięcia
- oznakowanie poziome
- jezdnia
- krawężnik betonowy
- obrzeże betonowe
- słupki blokujące
- linie rozgraniczające drog
- chodnik i ścieżka wykonane wg PM 349/2020
- znaki pionowe wg PM 349/2020

Obiekty projektowane

- oznakowanie pionowe
- oznakowanie poziome
- słupki blokujące, typ Syrenka wzór współczesny (główki słupków na przejściach dla pieszych malowane na żółto)
- słupek blokujący, typ Syrenka wzór współczesny elastyczny (na przejeździe dla rowerzystów)
- wygrodzenie segmentowe
- wygrodzenie trawnikowe typu ZOM
- latarnie oświetlenia
- chodnik z płyt betonowych
- chodnik wzmocniony z płyt betonowych
- droga pożarowa z kraty trawnikowej
- zjazd z kostki betonowej
- chodnik z płyt betonowych
- droga dla rowerów
- jezdnia z betonu asfaltowego
- zatoka autobusowa z betonu cementowego
- wyspa / opaska z kostki kamiennej
- krawężnik przystankowy
- znaki poziome
- wiata przystankowa
- krawężnik przystankowy
- pas ostrzegawczy z płyt z wypustkami

Obiekty projektowane wg PM/1551/20

- chodnik / ścieżka rowerowa
- oznakowanie pionowe
- oznakowanie poziome

ZESPÓŁ BUDYNKÓW MIESZKALNYCH WIELORODZINNY CH Z USŁUGAMI W PARTERZE, GARAŻEM PODZIEMNYM WRAZ Z INFRASTRUKTURĄ TECHNICZNĄ I ZAGOSPODAROWANIEM TERENU
przy ul. Postępu 25, Warszawa Mokotów
na działce nr EW. 6 obręb 1-06-08

Yawa Spółka z o.o. 1 spółka komandytowa

YAREAL

HRA Architekci
Spółka z ograniczoną odpowiedzialnością Sp.k
ul. Klimczaka 8/68, 02-797 Warszawa
KRS 0000393467 NIP 113 253 29 73
REGON 140690520 tel. +48 22 673 85 56

HRA ARCHITEKCI

PROJEKT BUDOWLANY

DROGI

HRA Architekci Sp. z o.o. Sp. k

HRA ARCHITEKCI

BWL-Projekt Sp. z o.o.

SINAP Sp. z o.o.

AZET Sp. z o.o.
ul. Bajońska 42A
00-484 Warszawa

URBANDESIGN - ROBERT NOWICKI

mgr inż. Krzysztof Ożeszfeld — MAZ/0351/PWOD/07

mgr inż. Łukasz Lubisk — LUB/0163/PWOD/13

MARZEC 2021 | 1:500

STAŁA ORGANIZACJA RUCHU

P25/AG/PB/D/1/01/1