
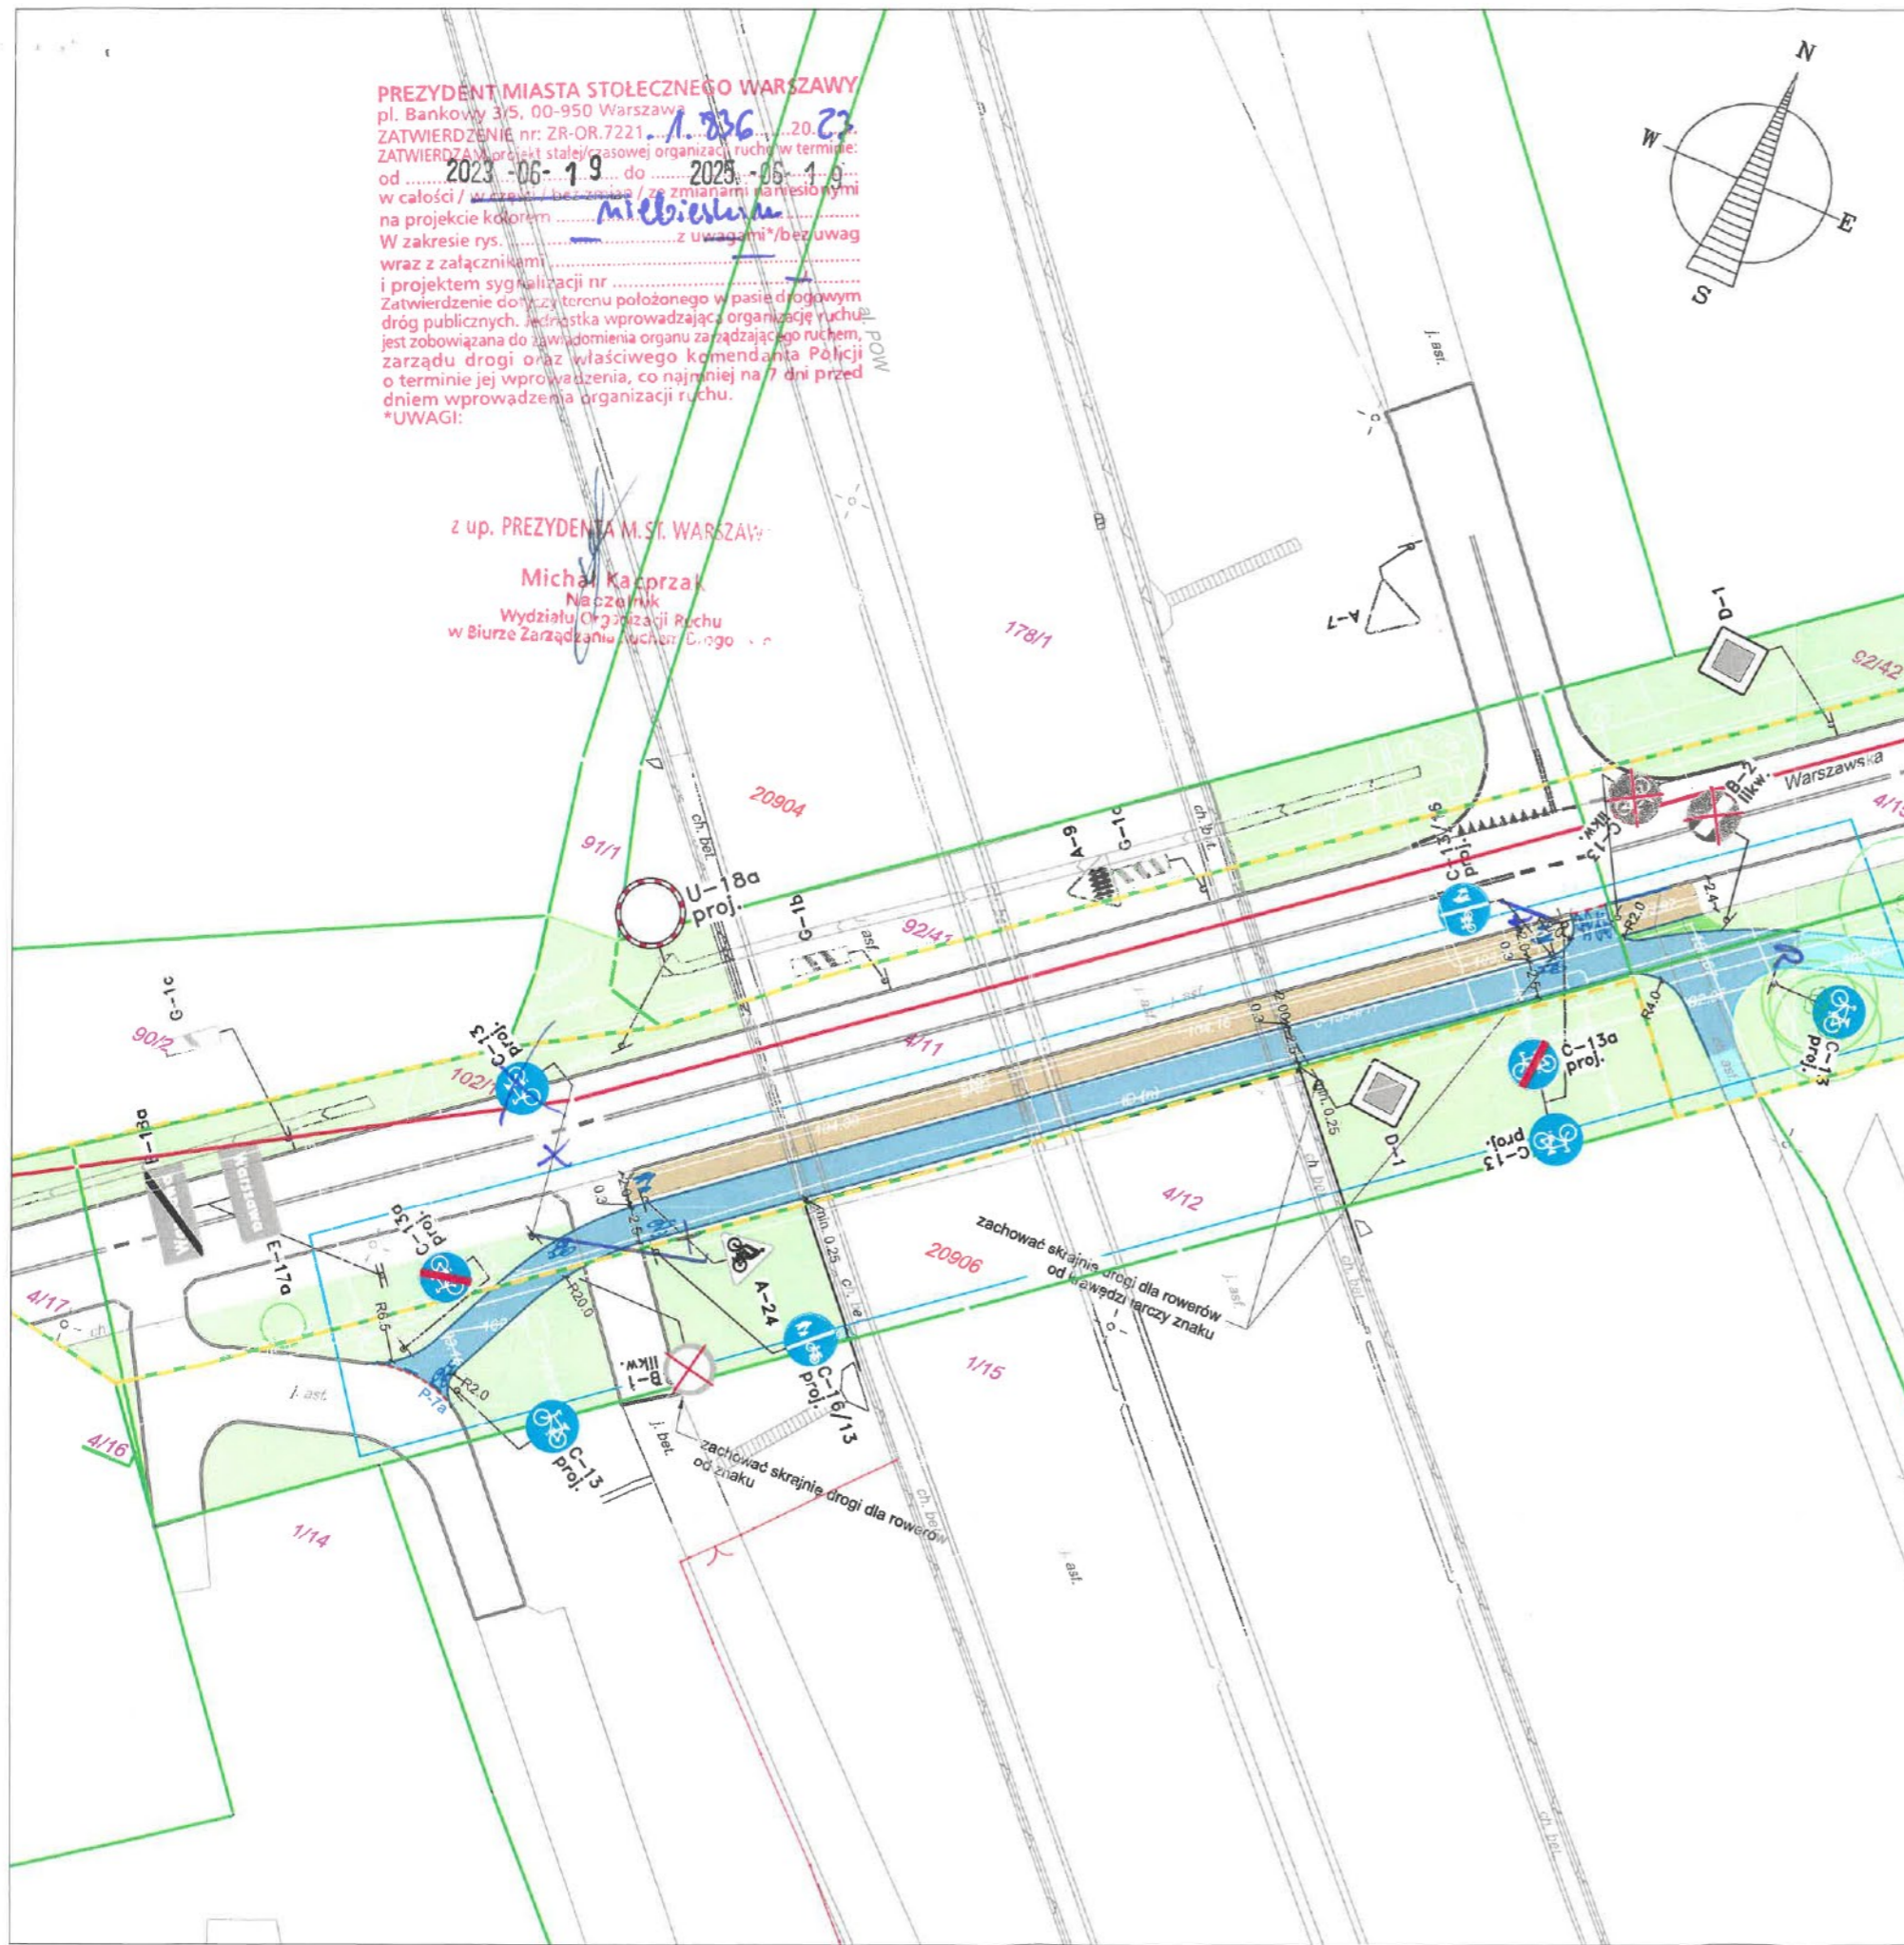


PREZYDENT MIASTA STOŁECZNEGO WARSZAWY
 pl. Bankowy 3/5, 00-950 Warszawa
 ZATWIERDZENIE nr: ZR-OR.7221...1.836...20.23
 ZATWIERDZENIE nr: ZR-OR.7221...1.836...20.23
 ZATWIERDZENIE nr: ZR-OR.7221...1.836...20.23
 od 2023-06-19 do 2025-06-19
 w całości / w części / bez zmian / z zmianami nawiązanymi
 na projekcie którym niebierania
 W zakresie rys. z uwagami* / bez uwag
 wraz z załącznikami
 i projektem sygnalizacji nr.
 Zatwierdzenie dotyczy terenu położonego w pasie drogowym
 dróg publicznych, jednostka wprowadzająca organizację ruchu,
 jest zobowiązana do zawiadomienia organu zarządzającego ruchem,
 zarządu drogi oraz właściwego komendanta Policji
 o terminie jej wprowadzenia, co najmniej na 7 dni przed
 dniem wprowadzenia organizacji ruchu.
 *UWAGI:

z up. PREZYDENTA M. ST. WARSZAWY
 Michał Kacprzak
 Naczelnik
 Wydziału Organizacji Ruchu
 w Biurze Zarządzania Ruchem

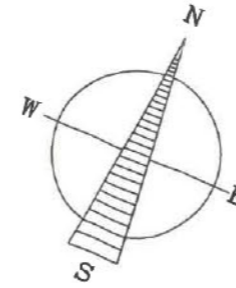

Legenda:

- Zakres opracowania
- Granica pasa drogowego
- Granica działek
- 37/2 Numery działek
- Granica obrębów
- 10711 Numery obrębów
- Elementy istniejące:**
 - Drogi dla rowerów istn.
 - Chodnik istn.
- Elementy projektowane:**
 - Projektowane krawężniki
 - Projektowane połączenie bezkrawężnikowe
 - Projektowane obrzeża chodnikowe
 - Projektowane ścieżki rowerowe
 - Projektowane chodniki
 - Projektowana opaska buforowa chodnika i drogi dla rowerów
 - Projektowane chodniki - nawierzchnie fakturowane ostrzegawcze
 - Projektowane zieleńce
 - Istniejące zieleńce
- C-12 Znak pionowy istn. do zachowania
- C-12 likw. Znak pionowy istn. do likwidacji
- C-12 proj. Znak pionowy proj.
- Oznakowanie poziome istn. do zachowania
- Oznakowanie poziome proj.

Wydział Ruchu Drogowego
 Komendy Stołecznej Policji
 projekt - szkic
 zabezpieczenia robót - organizacji ruchu
 czynnie pozytywnie ~~niebierania~~

*-proj z du C-13a
 uzupełni o zdmi A-7*

Z upoważnienia
 Komendanta Stołecznej Policji
 SPECJALISTA
 Sekcji Postępowania Administracyjnego
 Wydziału Ruchu Drogowego KSP
 p.o. szef Marek KOWALSKI



Inwestor	Zarząd Dróg Miejskich m. st. Warszawy ul. Chmielna 120 00-801 Warszawa
Nazwa rysunku	Projekt stałej organizacji ruchu dla fragmentu ul. Warszawskiej
Położenie	Dzielnice: Ursus m. st. Warszawy
Obiekt	Dwukierunkowa droga dla rowerów w ciągu ul. Warszawskiej

Data:	Skala:	Arkusz:	№ arkusza:
kwiecień 2023 r.	1:500	420 x 297 mm	1 z 1