


**PREZYDENT MIASTA STOŁECZNEGO WARSZAWY**  
 pl. Bankowy 3/5, 00-950 Warszawa  
 ZATWIERDZENIE nr: ZR-OR.7221.1.183.22  
 ZATWIERDZAM projekt stałej/czasowej organizacji ruchu w terminie:  
 od 07.02.2022 do 07.02.2024  
 w całości / w części / bez zmian / ze zmianami naniesionymi  
 na projekcie kolorem niebieskim  
 W zakresie rys. 1 z uwagami\*/bez uwag  
 wraz z załącznikami .....  
 i projektem sygnalizacji nr .....  
 Zatwierdzenie dotyczy terenu położonego w pasie drogowym  
 dróg publicznych. Jednostka wprowadzająca organizację ruchu  
 jest zobowiązana do zawiadomienia organu zarządzającego ruchem,  
 zarządu drogi oraz właściwego komendanta Policji  
 o terminie jej wprowadzenia, co najmniej na 7 dni przed  
 dniem wprowadzenia organizacji ruchu.  
 \*UWAGI:

z up. PREZYDENTA M. ST. WARSZAWY  
 Michał Kacprzak  
 p.o. Naczelnika  
 Wydziału Organizacji Ruchu  
 Biuro Zarządzania Ruchem Drogowym

**LEGENDA**

- D-18 istniejące znaki pionowe
- D-18 projektowane znaki pionowe
- D-18 istniejące znaki pionowe do usunięcia
- istniejące znaki poziome
- projektowane znaki poziome
- istniejące znaki poziome do usunięcia
- istniejące słupki blokujące U-12c
- projektowane słupki blokujące U-12c
- istniejące słupki blokujące U-12c do usunięcia

Plan orientacyjny skala 1:10 000

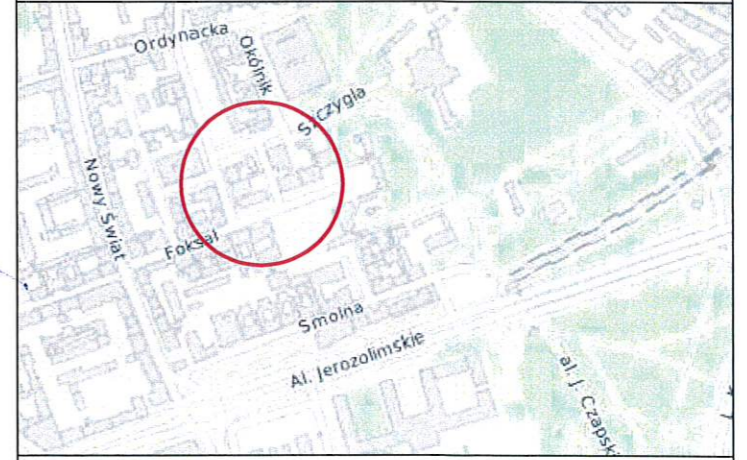

**Inwestor:**  
**ZARZĄD TERENÓW PUBLICZNYCH**  
 ul. Podwale 23, 00-261 Warszawa  
 tel. 22 277 05 01, sekretariat@ztp.waw.pl  
 www.ztp.waw.pl

**Lokalizacja:**  
 ul. A. Krywulka w Warszawie

**Tytuł projektu:**  
 Projekt stałej organizacji ruchu - Wprowadzenie ruchu  
 rowerowego w kierunku przeciwnym do pozostałych pojazdów

**Autor:**  
 mgr inż. Justyna Kubiak  
 tel. 22 277 05 38, e-mail: J.kubiak@ztp.waw.pl

**Podpis:**

<b>Rys. nr 1</b>	<b>Skala:</b> 1:500	<b>Data:</b> 01.2022 r.
------------------	------------------------	----------------------------