

OPIS TECHNICZNY

do projektu stałej organizacji ruchu dla ul. Zawojskiej

Charakterystyka drogi i ruchu na drodze:

Ulica Zawojska położona pomiędzy ul. Zdrojową a ul. Truskawiecką w chwili obecnej stanowi drogę gminną, dla której funkcje zarządcy drogi pełni Urząd Dzielnicy Mokotów. Ulica prowadzi ruch jednokierunkowy o małym natężeniu (ruch lokalny). Posiada nawierzchnię betonową o zmiennej szerokości 5-5,5 m., z wyodrębnioną infrastrukturą pieszą.

PRZEWIDYWANY TERMIN WPROWADZENIA STAŁEJ ORGANIZACJI RUCHU: IV kwartał 2022 r.

Stan projektowany:


Przedmiotem projektu jest dopuszczenie dwukierunkowego ruchu rowerowego na odc. od ul. Truskawieckiej do ul. Orężnej (na pozostałym odcinku jest już dopuszczony) przy zastosowaniu oznakowania pionowego (tabliczek „nie dotyczy rowerów” i poziomego (separacja w rejonie skrzyżowań), z wprowadzeniem ograniczenia prędkości do 30 km/h wraz z budową progu zwalniającego (z właściwym oznakowaniem pionowym i poziomym). Projektowane oznakowanie przedstawione zostało na planie sytuacyjnym.

PLAN ORIENTACYJNY Skala 1:15 000



PREZYDENT MIASTA STOŁECZNEGO WARSZAWY
pl. Bankowy 3/5, 00-950 Warszawa
ZATWIERDZENIE nr. ZR-OK-7221
ZAWIERAJĄCE statystyczną organizację ruchu w terminie: 22 WRZ 2022
od do 2024-09-22
w całości / bez zmian / z uwagami / z uwagami i zmianami
na projekcie kolorem z uwagami*/bez uwag
wraz z załącznikami
i projektem sygnalizacji nr
Zatwierdzenie dotyczy terenu położonego w pasie drogowym
Jednostka wprowadzająca organizację ruchu
jest zobowiązana do zawiadomienia organu zarządzającego ruchem,
zarządu drogi oraz właściwego komendanta Policji
o terminie jej wprowadzenia, co najmniej na 7 dni przed
dniem wprowadzenia organizacji ruchu.
*UWAGI

22 WRZ 2022

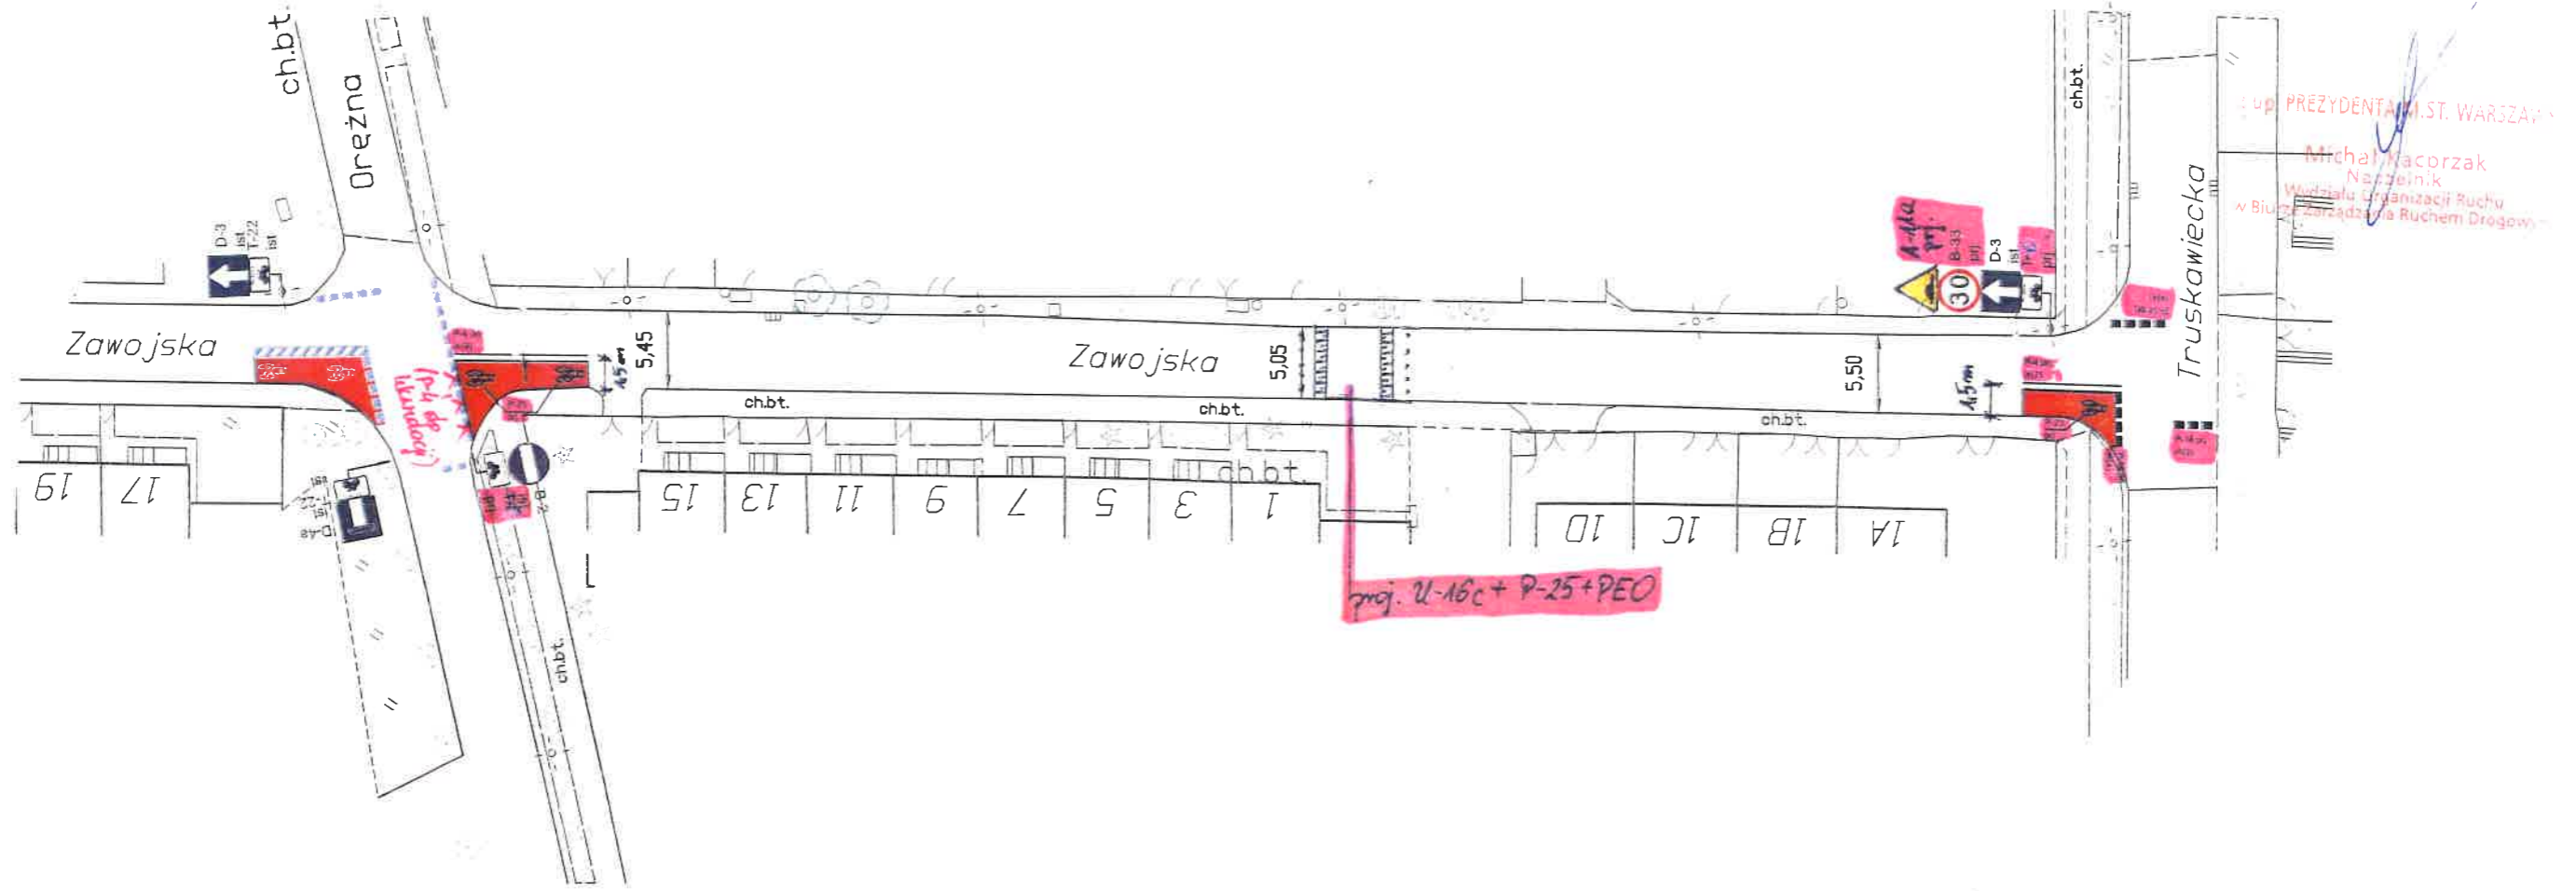

PLAN SYTUACYJNY
SKALA 1:500

Projekt stałej organizacji ruchu dla ul. Zawojskiej (odc. Orężna – Truskawiecka)
dot. wprowadzenia dwukierunkowego ruchu rowerowego

Wykonała: Katarzyna Królik
01.09.2022 r.

KIEROWNIK
REFERATU INWESTYCJI I PLANOWANIA DRÓG
W WYDZIALE INFRASTRUKTURY
DLA DZIELNICY MÓKOTÓW
Katarzyna Królik