

OPIS TECHNICZNY

do projektu stałej organizacji ruchu dla ul. Cześnika

Charakterystyka drogi i ruchu na drodze:

Ulica Cześnika położona pomiędzy ul. Zdrojową a ul. Zelwerowicza w chwili obecnej stanowi drogę gminną, dla której funkcje zarządcy drogi pełni Urząd Dzielnicy Mokotów. Ulica prowadzi ruch jednokierunkowy o małym natężeniu (ruch lokalny). Posiada nawierzchnię betonową o szerokości 4,5 m., z wyodrębnioną infrastrukturą pieszą.


PRZEWDYWANY TERMIN WPROWADZENIA STAŁEJ ORGANIZACJI RUCHU: IV kwartał 2022 r.

Stan projektowany:

Przedmiotem projektu jest dopuszczenie dwukierunkowego ruchu rowerowego przy zastosowaniu oznakowania pionowego (tabliczek „nie dotyczy rowerów” i poziomego (separacja w rejonie skrzyżowań), z wprowadzeniem ograniczenia prędkości do 30 km/h wraz z budową progu zwalniającego (z właściwym oznakowaniem pionowym i poziomym). Projektowane oznakowanie przedstawione została na planie sytuacyjnym.

PLAN ORIENTACYJNY Skala 1:15 000



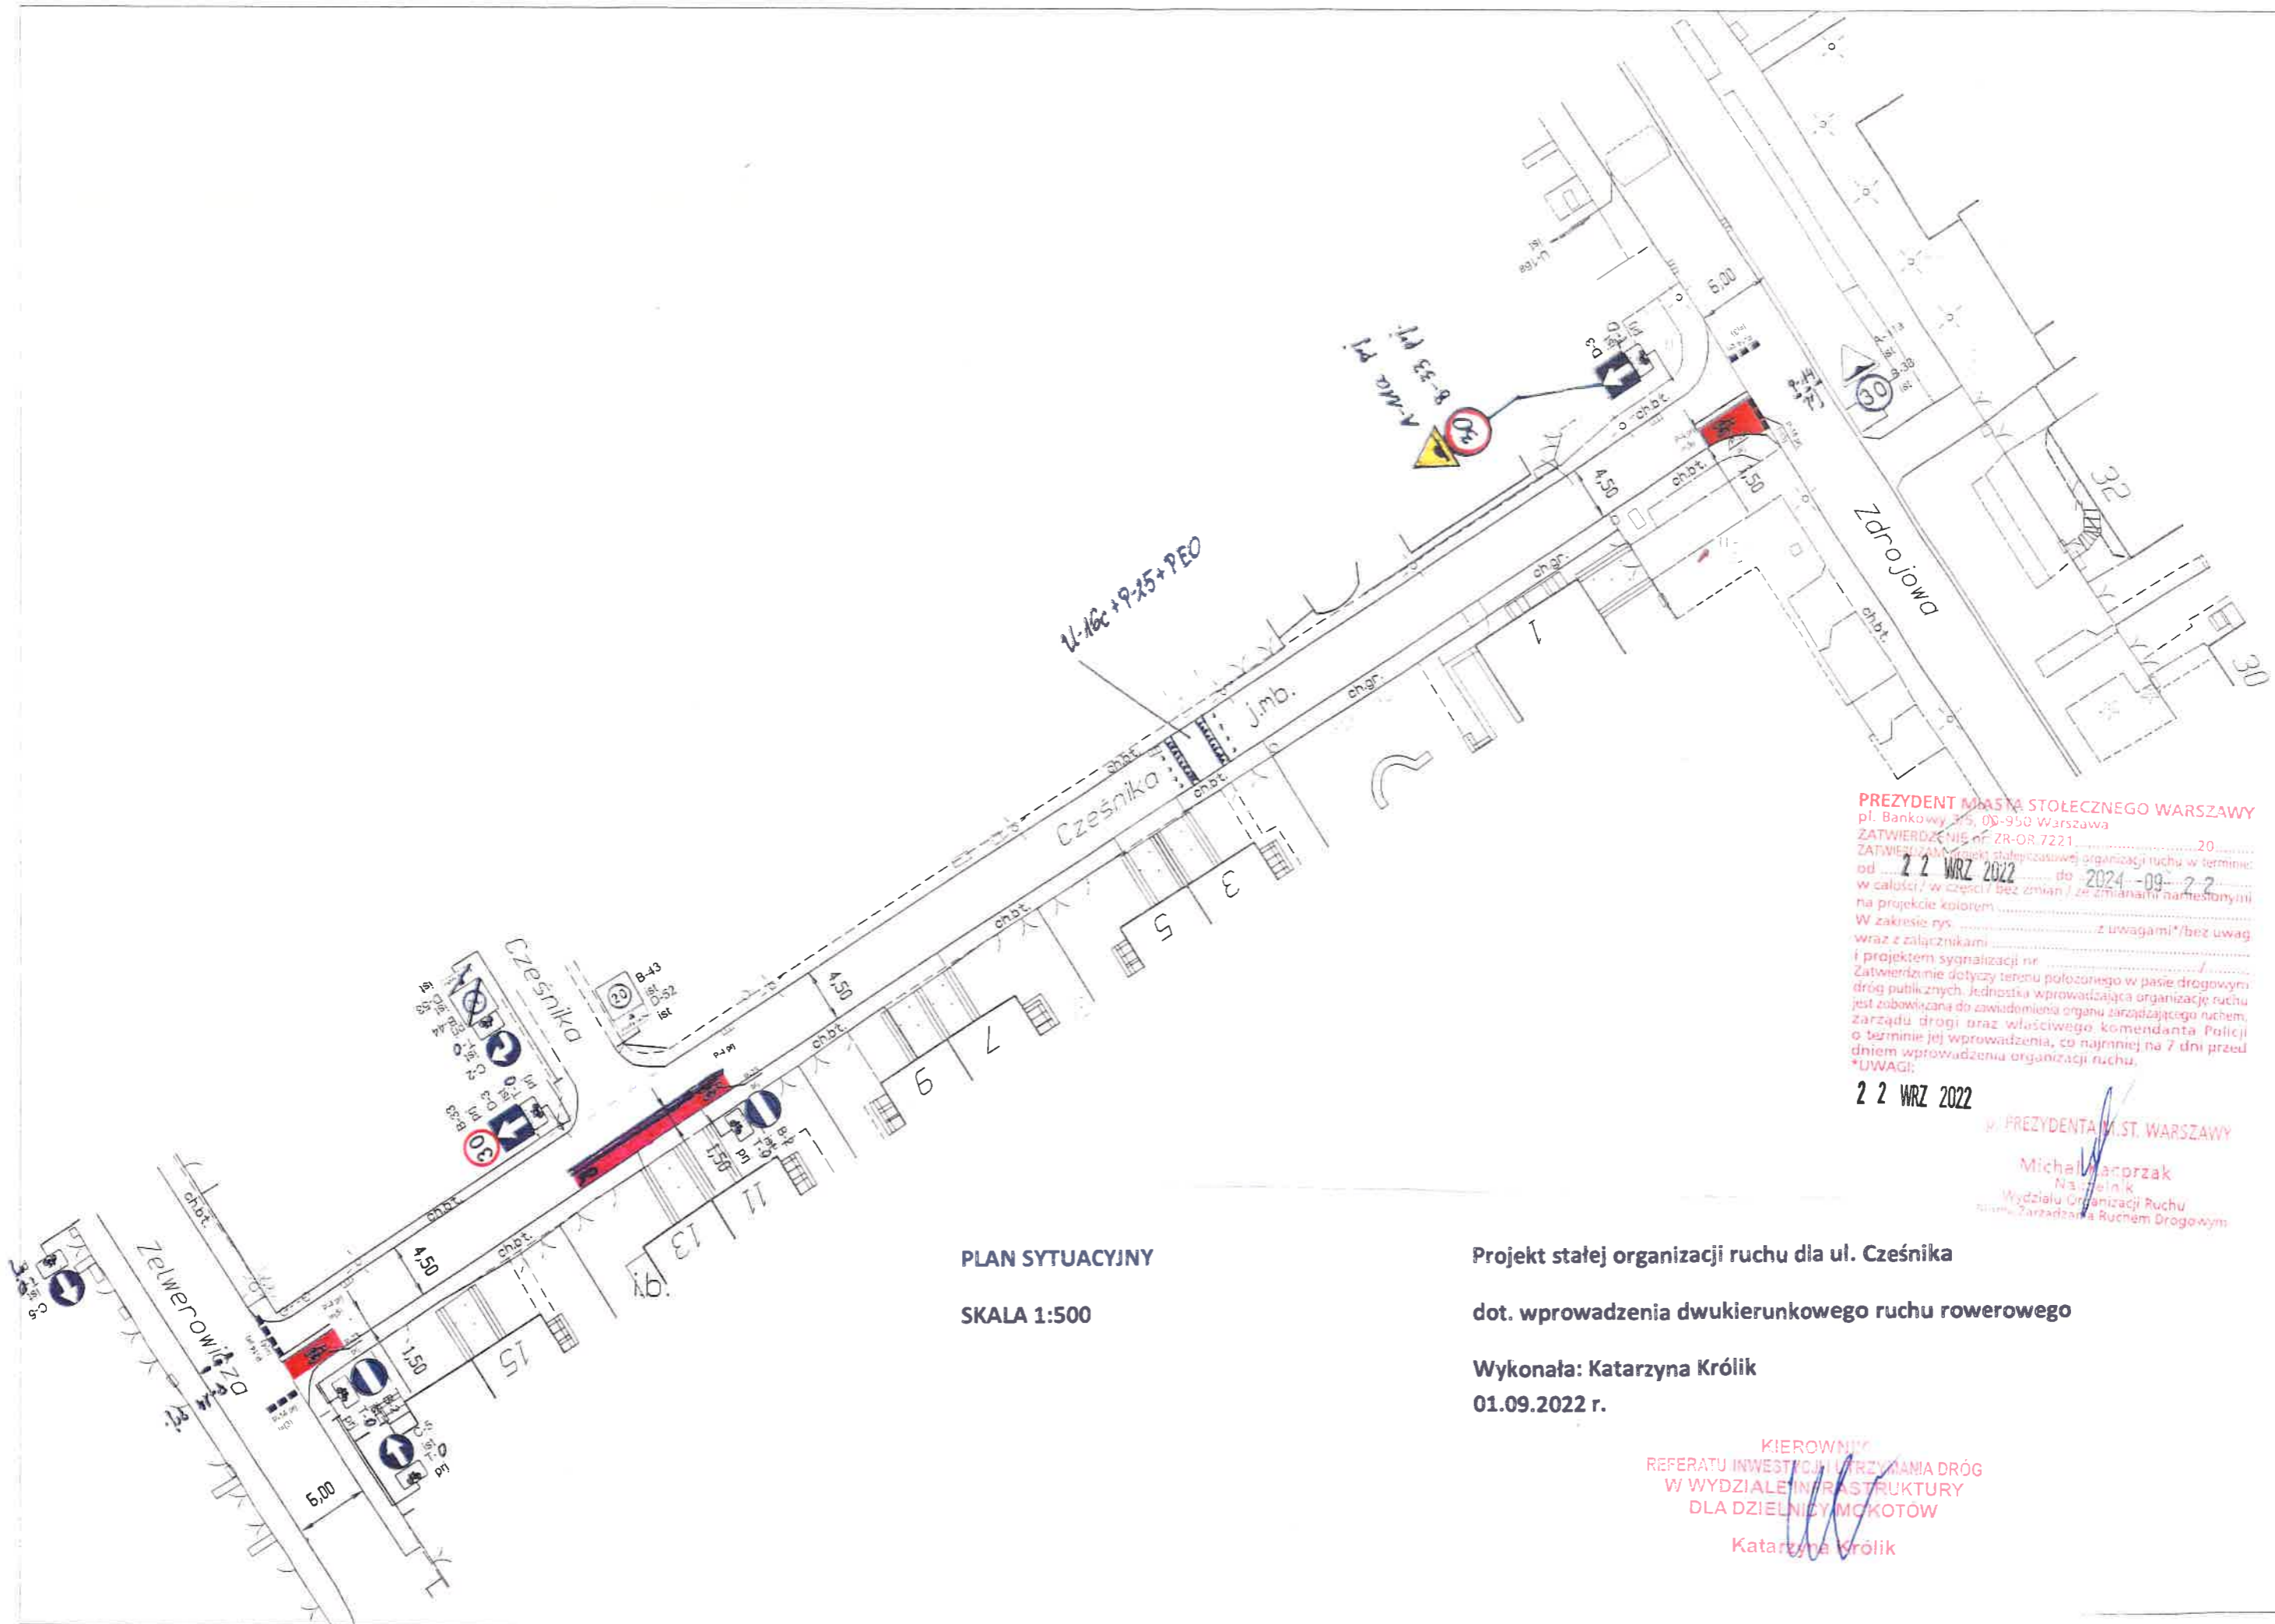

PLAN SYTUACYJNY
SKALA 1:500

Projekt stałej organizacji ruchu dla ul. Cześnika
dot. wprowadzenia dwukierunkowego ruchu rowerowego
Wykonała: Katarzyna Królik
01.09.2022 r.

KIEROWNICZKA
REFERATU INWESTYCJI I URZYMOWANIA DRÓG
W WYDZIALE INFRASTRUKTURY
DLA DZIELNICZY MOKOTÓW
Katarzyna Królik

PREZYDENT MIASTA STOŁECZNEGO WARSZAWY
pl. Bankowy 375, 00-950 Warszawa
ZATWIERDZENIE nr ZR-OR.7221 20.....
ZATWIERDZAM projekt stałej organizacji ruchu w terminie:
od **2 2 WRZ 2022** do **2024-09-22**
w całości / w części / bez zmian / ze zmianami narzeczonymi
na projekcie kolorem
W zakresie rys z uwagami*/bez uwag
wraz z załącznikami
i projektem sygnalizacji nr
Zatwierdzenie dotyczy terenu położonego w pasie drogowym
dróg publicznych. Jednostka wprowadzająca organizację ruchu
jest zobowiązana do zawiadomienia organu zarządzającego ruchem,
zarządu drogi oraz właściwego komendanta Policji
o terminie jej wprowadzenia, co najmniej na 7 dni przed
dniem wprowadzenia organizacji ruchu.
***UWAGI:**
2 2 WRZ 2022
PREZYDENTA M. ST. WARSZAWY
Michał Macprzak
Naczelnik
Wydziału Organizacji Ruchu
niem. Zarządca Ruchem Drogowym